Ведомость чертежей комплекта АИ :

Общие данные

№АИ	Наименование
АИ- 1.	Общие данные.
АИ- 2.	Пояснительная записка
АИ- 3.	Обмерный чертеж с привязкой инженерных коммуникаций М1:60
АИ- 4.	План демонтажа перегородок и инженерных коммуникаций М 1:60
АИ- 5.	План монтажа перегородок и конструкций М 1:60
АИ- 6.	План расстановки мебели и оборудования М 1:60
АИ- 7.	План помещения после перепланировки с размерами М 1:60
АИ- 8.	План привязки сантехнического оборудования М1:60
АИ- 9.	План полов с указанием типов напольных покрытий М 1:60
АИ- 10.	Схема узоров пола
АИ- 11.	Разрезы конструкции пола
АИ- 12.	План укладки теплого пола с привязкой терморегуляторов М1:60
АИ- 13.	План потолков с указанием типов используемых материалов М1:60
АИ- 14.	План потолков с указанием декоративных элементов М 1:60
АИ- 15.	Разрезы потолочных узлов и сечений М 1:60
АИ- 16.	План размещения осветительных приборов, привязка выпусков освещения М1:60
АИ- 17.	План привязки выключателей с указанием включения групп светильников М 1:60
АИ- 18.	План трансформаторных блоков для светового оборудования на потолке М 1:60
АИ- 19.	План вентиляции с привязками диффузоров и решеток М 1:60
АИ- 20.	План размещения розеток М 1:60
АИ- 21.	Спецификация дверных проемов и полотен
АИ- 22.	Спецификация подоконников М 1:60
АИ- 23.	Маркировочный план по стенам
АИ- 24.	Развертка стен с раскладкой плитки. Санузел гостевой
АИ- 25.	Развертка стен с раскладкой плитки. Ванная комната
АИ- 26.	Развертка стен. Прихожая, Коридор 1, Коридор 2 (начало)
АИ- 27.	Развертка стен. Прихожая, Коридор 1 , Коридор 2 (продолжение)
АИ- 28.	Развертка стен. Хозблок
АИ- 29.	Развертка стен. Общая гардеробная
АИ- 30.	Развертка стен. Спальня Леры
АИ- 31.	Развертка стен. Спальня Лизы

№АИ	Наименование
АИ- 32.	Развертка стен. Кухня- Гостиная (начало)
АИ- 33.	Развертка стен. Кухня-Гостиная (продолжение)
АИ- 34.	Развертка стен. Мастер-спальня, Гардероб, Будуар (начало)
АИ- 35.	Развертка стен. Мастер-спальня, Гардероб, Будуар (продолжение)
АИ- 36.	Ведомость отделки помещений

Общие указания:

1. Комплект рабочих чертежей разработан на основании обмеров.
2. Любые отступления от проекта необходимо согласовывать с автором проекта.
3. За отметку 0.000 принять отметку чистого проектируемого пола.
4. Условным знаком " * " обозначены размеры, требующие уточнения на месте.
5. Условным знаком " ! " обозначены обязательные размеры.

					Дизайн-проект отделки квартиры по адресу: г.Санкт-Петербург, ЖК "Верона"
Изм.	Кол.уч.	Лист	№док.	Дата	
					Общие данные
Дизайнер		Резцова Н.			Масштаб: М 1:0 / Стадия: РП / Лист: АИ-1 / Листов: 36
Заказчик					

REZTSOVA
LUXURY DESIGN

1.Основные проектные решения.

1.1 Проект выполнен на основании заказа от частного лица.

1.2 Проектом предусмотрена перепланировка помещений квартиры,
расположенной по адресу: г.Санкт-Петербург, ЖК "Верона", Морской просп., д.29, кв.51

2.Строительные конструкции.

2.1 Перекрытия существующие-монолитные ж/б. В ванной комнате и в санузле,выполнить дополнительную гидроизоляцию с заведением на стены.Устроить доп.шумоизоляцию потолка, пола, стен - согласно дизайн-проекту.

2.2 Тип дома монолитно-кирпичный.

2.3 Стены существующие-выравниваем по маякам. Устроить доп.шумоизоляцию некоторых стен , согласно дизайн-проекту.

2.4 Перегородки-существующие из газобетона частично демонтируются.Вновь возводимые перегородки выполняются из ГКЛ/ГКЛВ по мет.каркасу.

2.5 Замена всех радиаторов.

3.Отделка помещений.

3.1 Потолок-ГКЛ/ГКЛВ под окраску во всех помещениях.

3.2.Стены-подготовить под окраску и декоративную штукатурку. В ванной комнате и санузле-керамогранит.

3.3 Полы:

в ванной комнате, санузле, прихожей,коридоре и кухне-гостиной, гардеробной общей, хозблоке- плитка керамогранитная.В остальных помещениях-паркетная доска. В зоне будуара ковролин.

3.4 За отметку нулевого пола принять чистый пол.

4.Инженерное оборудование.

4.1 Отопление центральное от внутренних сетей жилого дома (существующие).

4.2 Водопровод и канализация от внутренних сетей жилого дома (существующие).Выполнить в соответствии с проектом.

4.3 Электроснабжение от внутренних сетей жилого дома (существующие).Выполнить в соответствии с проектом.

4.4 Вентиляция -приточно-вытяжная.Кондиционирование. Проект выполняется фирмой-поставщиком оборудования.

5.Противопожарные требования.

5.1 Выполнить замеры сопротивления изоляции в цепи.

5.2 Предоставить сертификаты пожарной безопасности на кабельно-проводниковую продукцию и отделочные материалы.

5.3 Технические решения, принятые в проекте, соответствуют требованиям экологических, санитарно-гигиенических, противопожарных и других норм, действующих на территории Российской Федерации, и обеспечивают безопасную для здоровья людей эксплуатацию объекта при соблюдении предусмотренных проектом мероприятий.


6.Особые требования.

6.1 Все строительные работы производить в соответствии с действующими нормами и правилами ведения работ по технике безопасности, под постоянным наблюдением опытного специалиста, категорией защиты 1Р40 (по ГОСТ 14254-96)

					Дизайн-проект отделки квартиры по адресу: г.Санкт-Петербург, ЖК "Верона"			
Изм.	Кол.уч.	Лист	№док.	Дата				
					Пояснительная записка			
Дизайнер		Резцова Н.			Масштаб	Стадия	Лист	Листов
					М 1:0	РП	АИ-2	36
Заказчик								

REZTSOVA
LUXURY DESIGN


Обмерный чертеж с привязкой инженерных коммуникаций

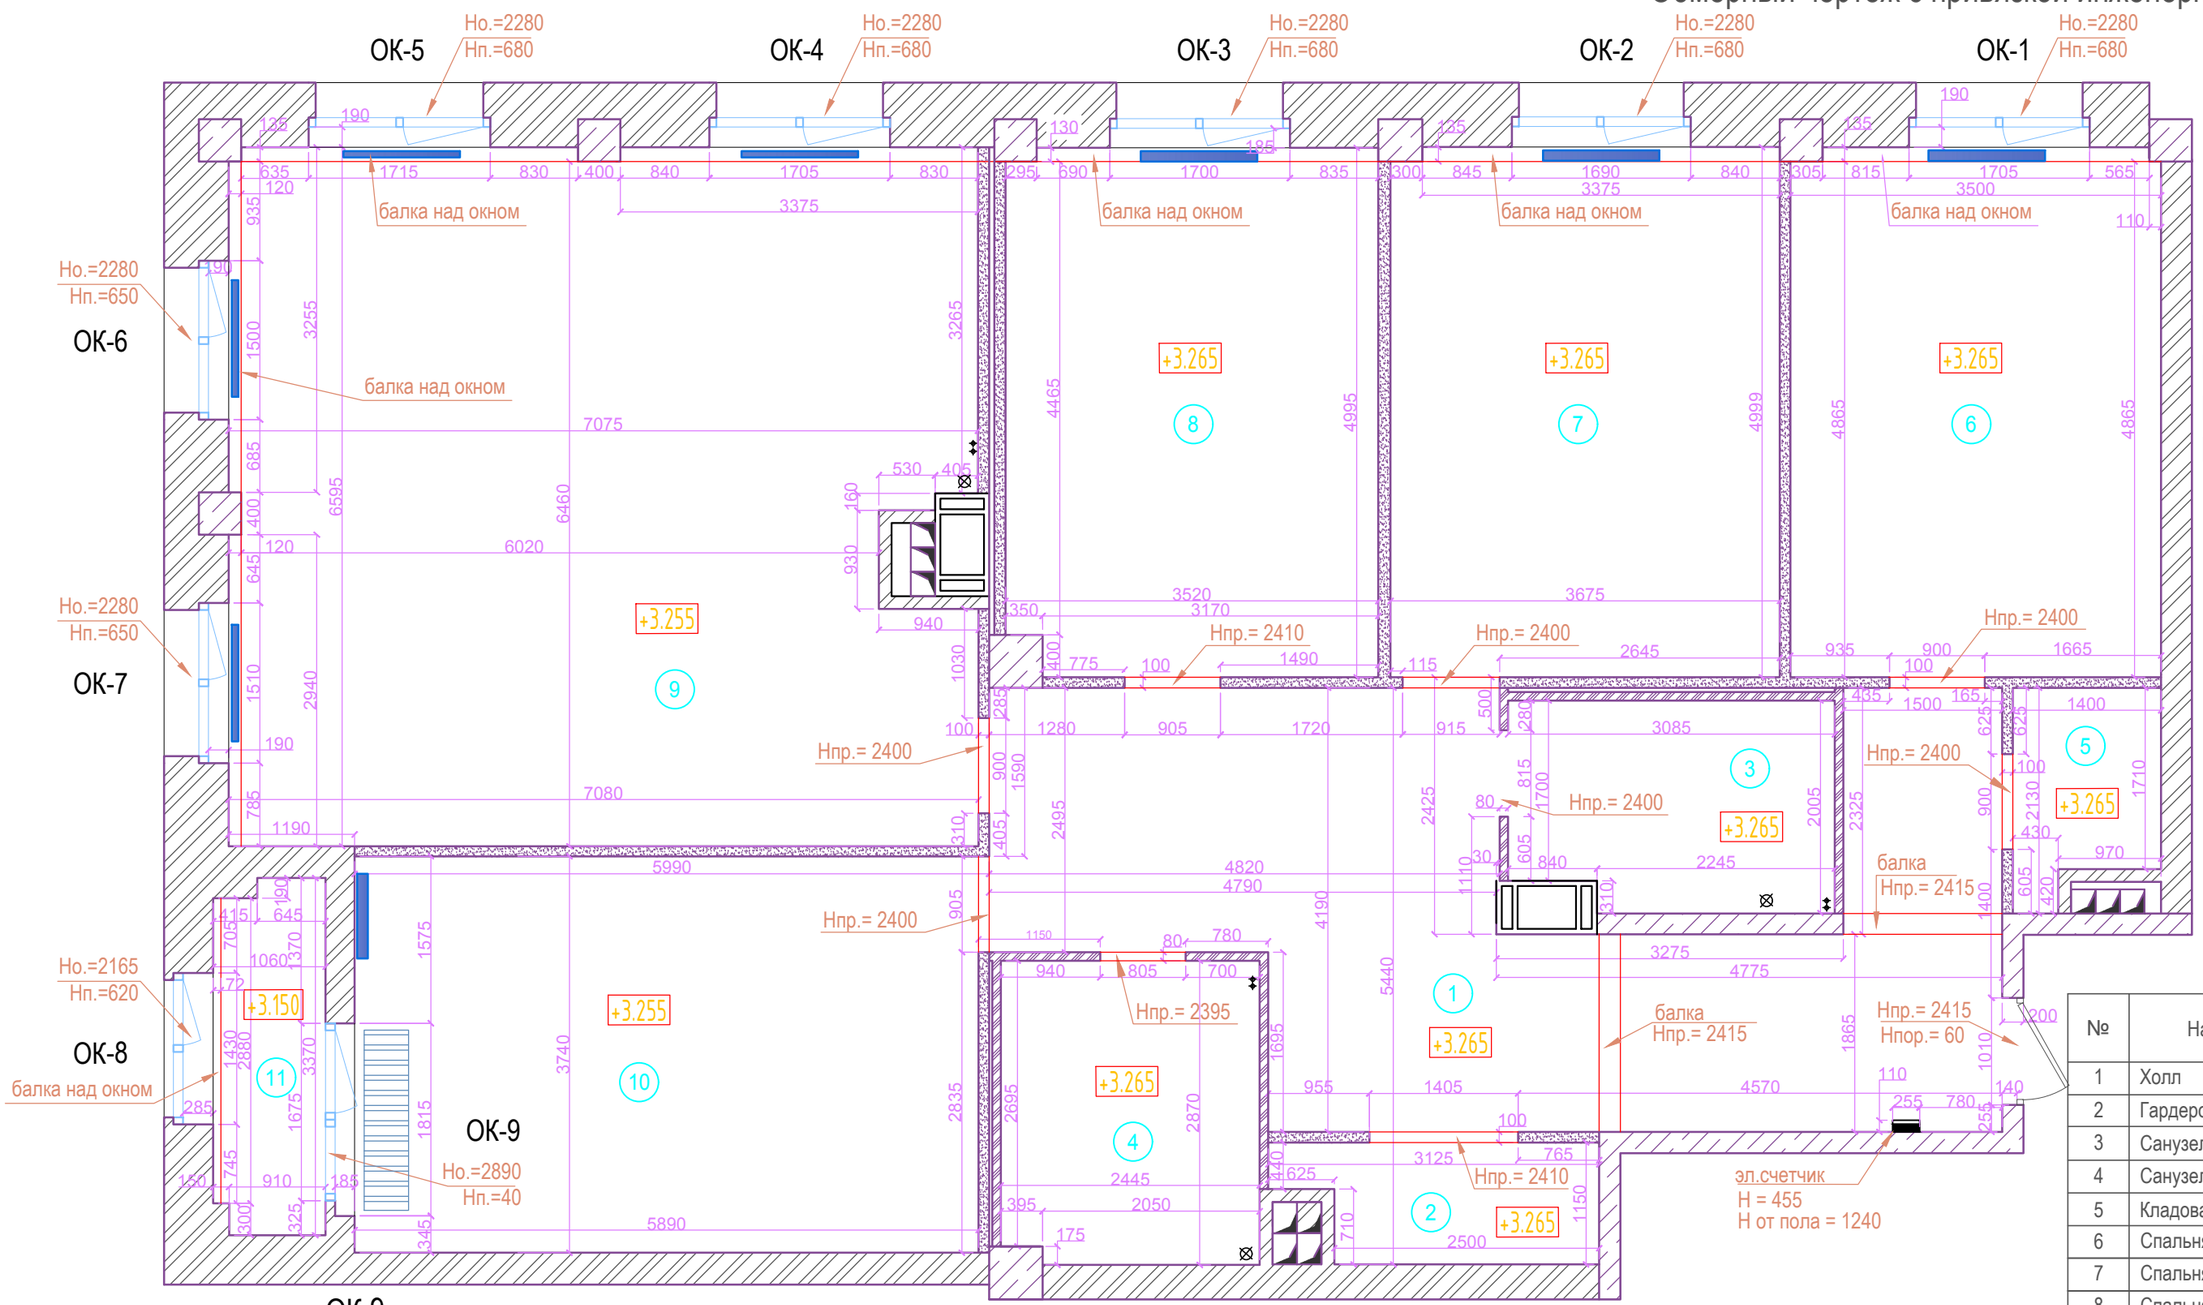


УСЛОВНЫЕ ОБОЗНАЧЕНИЯ

- железобетон
- кирпич
- пенобетон
- газобетон
- 1 — номер помещения
- радиатор
- конвектор
- электрощит
- балка над окнами

№	Наименование	Площадь м.кв
1	Холл	28,05
2	Гардеробная 1	3,15
3	Санузел 1	5,94
4	Санузел 2	6,94
5	Кладовая	2,60
6	Спальня 1	17,44
7	Спальня 2	18,34
8	Спальня 3	17,40
9	Кухня	45,64
10	Гостиная	22,02
11	Лоджия	3,45
	ИТОГ	170,97

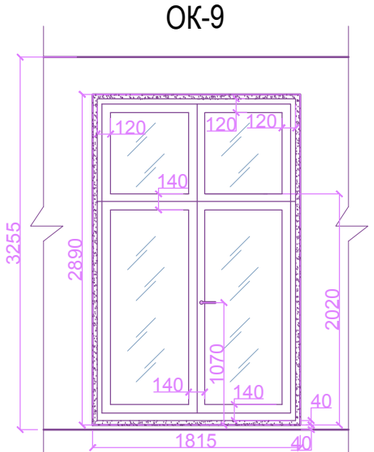

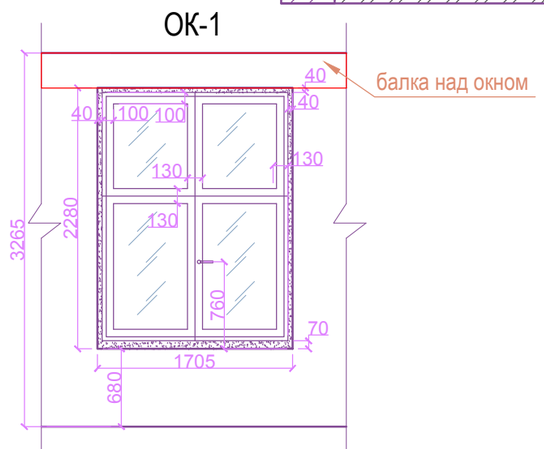

ПРИМЕЧАНИЕ:


1.В проекте минимально учтены отклонения на кривизну стен.

2.Все площади помещений указаны по полу.

Изм.	Кол.уч.	Лист	№док.	Дата	Дизайн-проект отделки квартиры по адресу: г.Санкт-Петербург, ЖК "Верона"			
					Обмерный чертеж с привязкой инженерных коммуникаций			
Дизайнер		Резцова Н.			Масштаб	Стадия	Лист	Листов
Заказчик					М 1:60	РП	АИ-3	36

REZTSOVA
LUXURY DESIGN

План демонтажа перегородок и инженерных коммуникаций

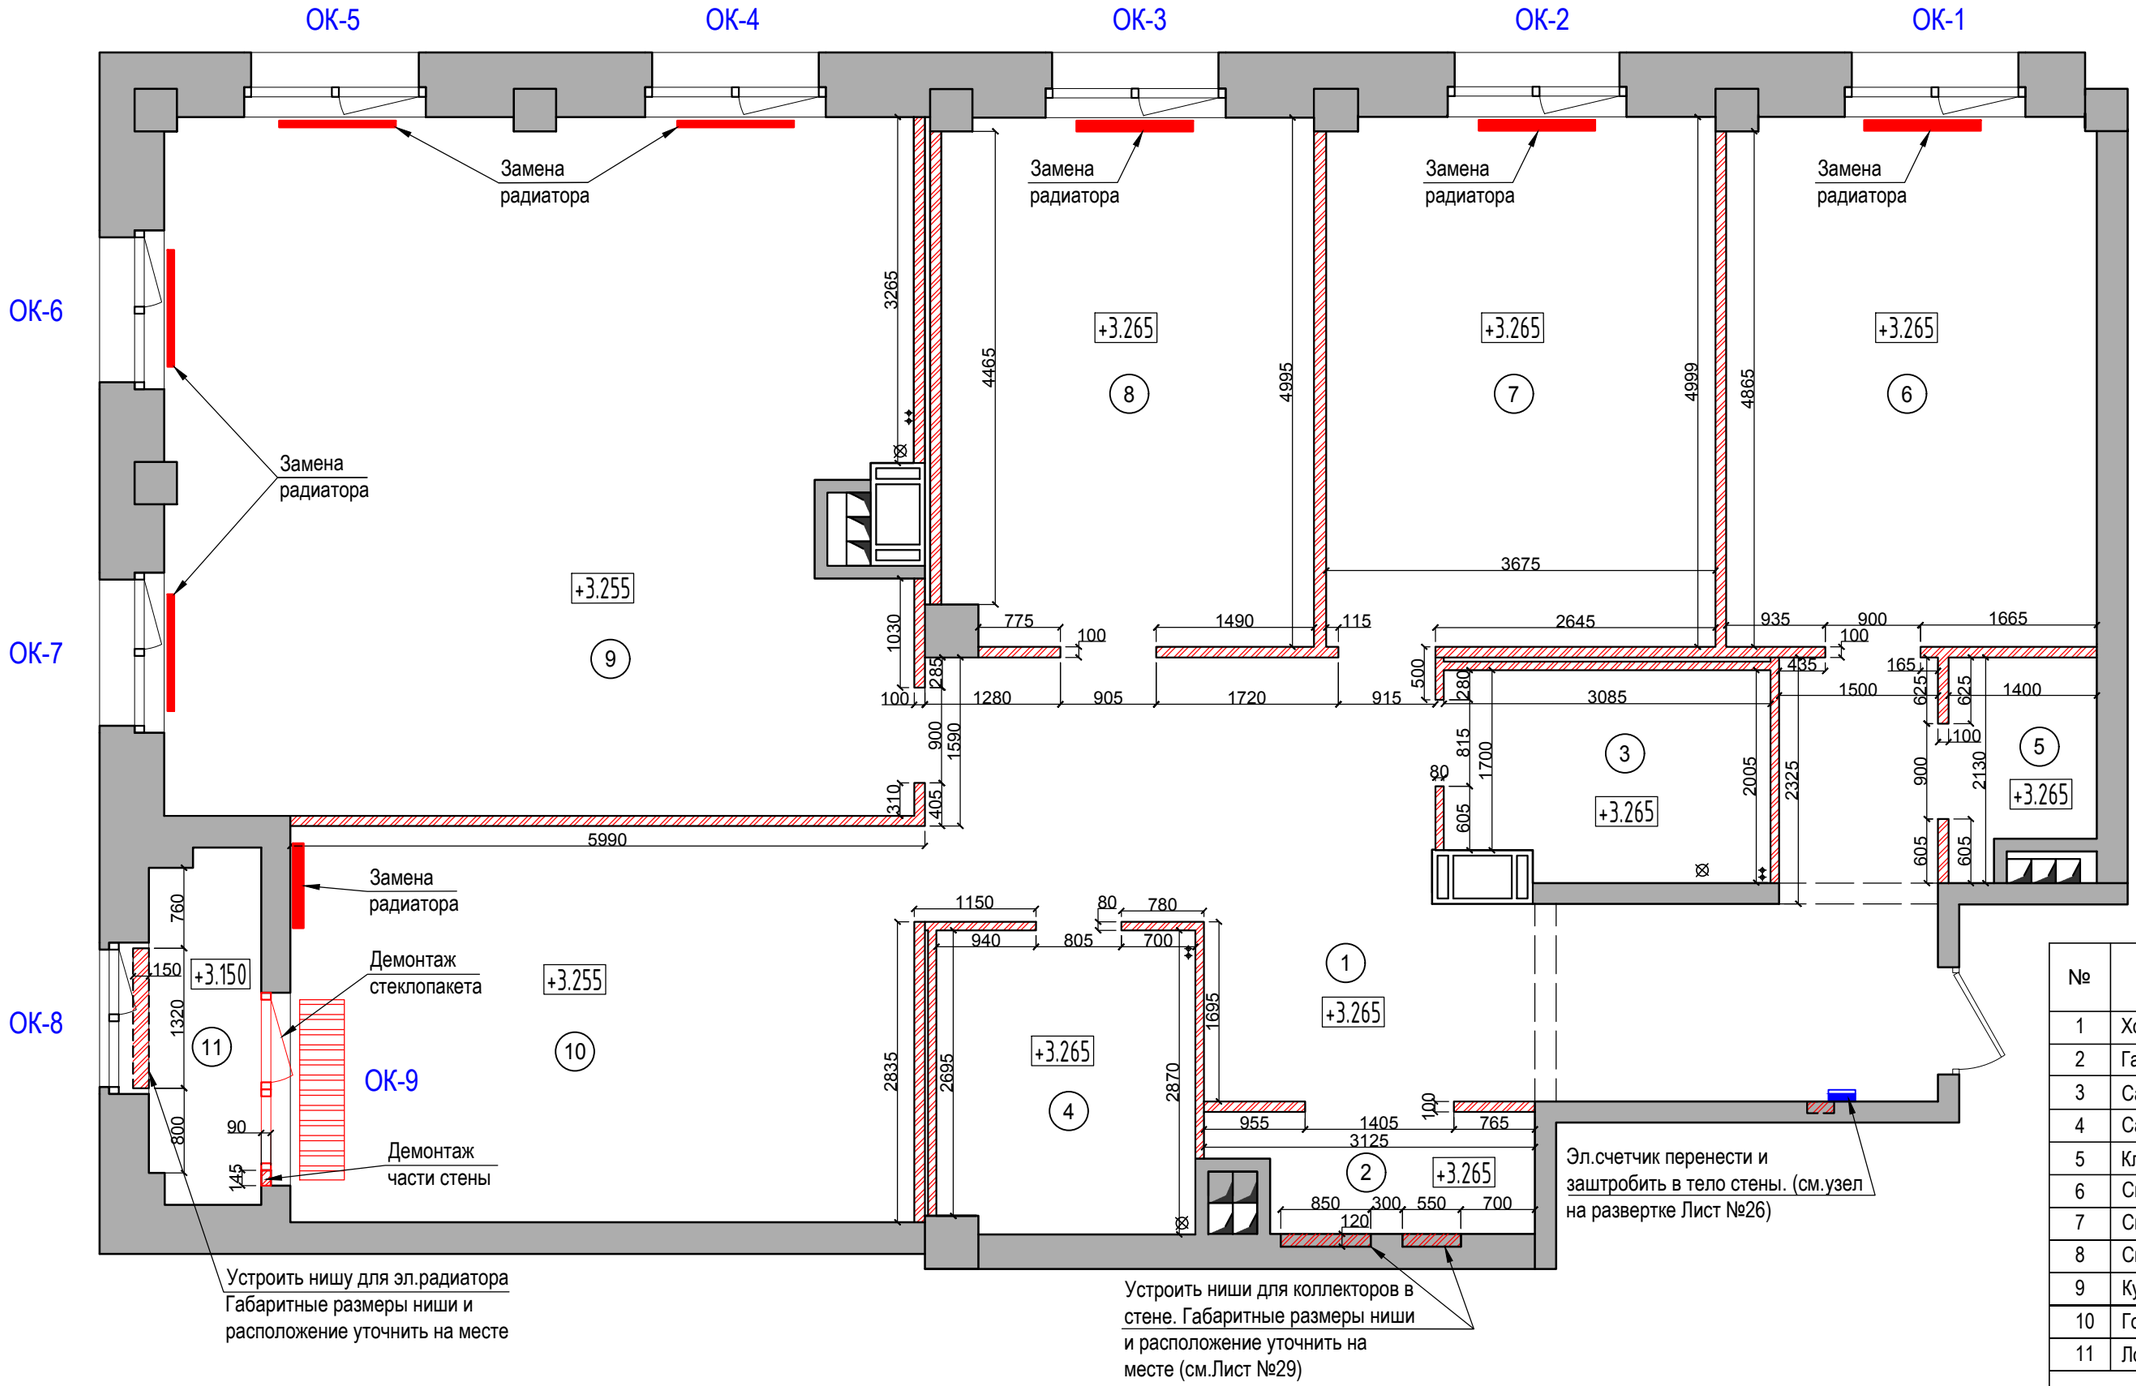

УСЛОВНЫЕ ОБОЗНАЧЕНИЯ

- демонтируемые перегородки и стены
- радиатор демонтируемый
- номер помещения
- электрощит
- конвектор демонтируемый

№	Наименование	Площадь м.кв
1	Холл	28,05
2	Гардеробная 1	3,15
3	Санузел 1	5,94
4	Санузел 2	6,94
5	Кладовая	2,60
6	Спальня 1	17,44
7	Спальня 2	18,34
8	Спальня 3	17,40
9	Кухня	45,64
10	Гостиная	22,02
11	Лоджия	3,45
	ИТОГ	170,97


ПРИМЕЧАНИЕ:

1. Размеры уточнить по месту.В проекте минимально учтены отклонения на кривизну стен.
2. Демонтировать все указанные перегородки.
3. Демонтировать все указанные радиаторы и конвекторы)
4. Организовать коллекторный шкаф в зоне общей гардеробной (пом.2)
5. Перенос электрического счетчика

Изм.	Кол.уч.	Лист	№док.	Дата	Дизайн-проект отделки квартиры по адресу: г.Санкт-Петербург, ЖК "Верона"			
					План демонтажа перегородок и инженерных коммуникаций			
Дизайнер		Резцова Н.			Масштаб	Стадия	Лист	Листов
Заказчик					М 1:60	РП	АИ-4	36

REZTSOVA
LUXURY DESIGN

План монтажа перегородок и конструкций

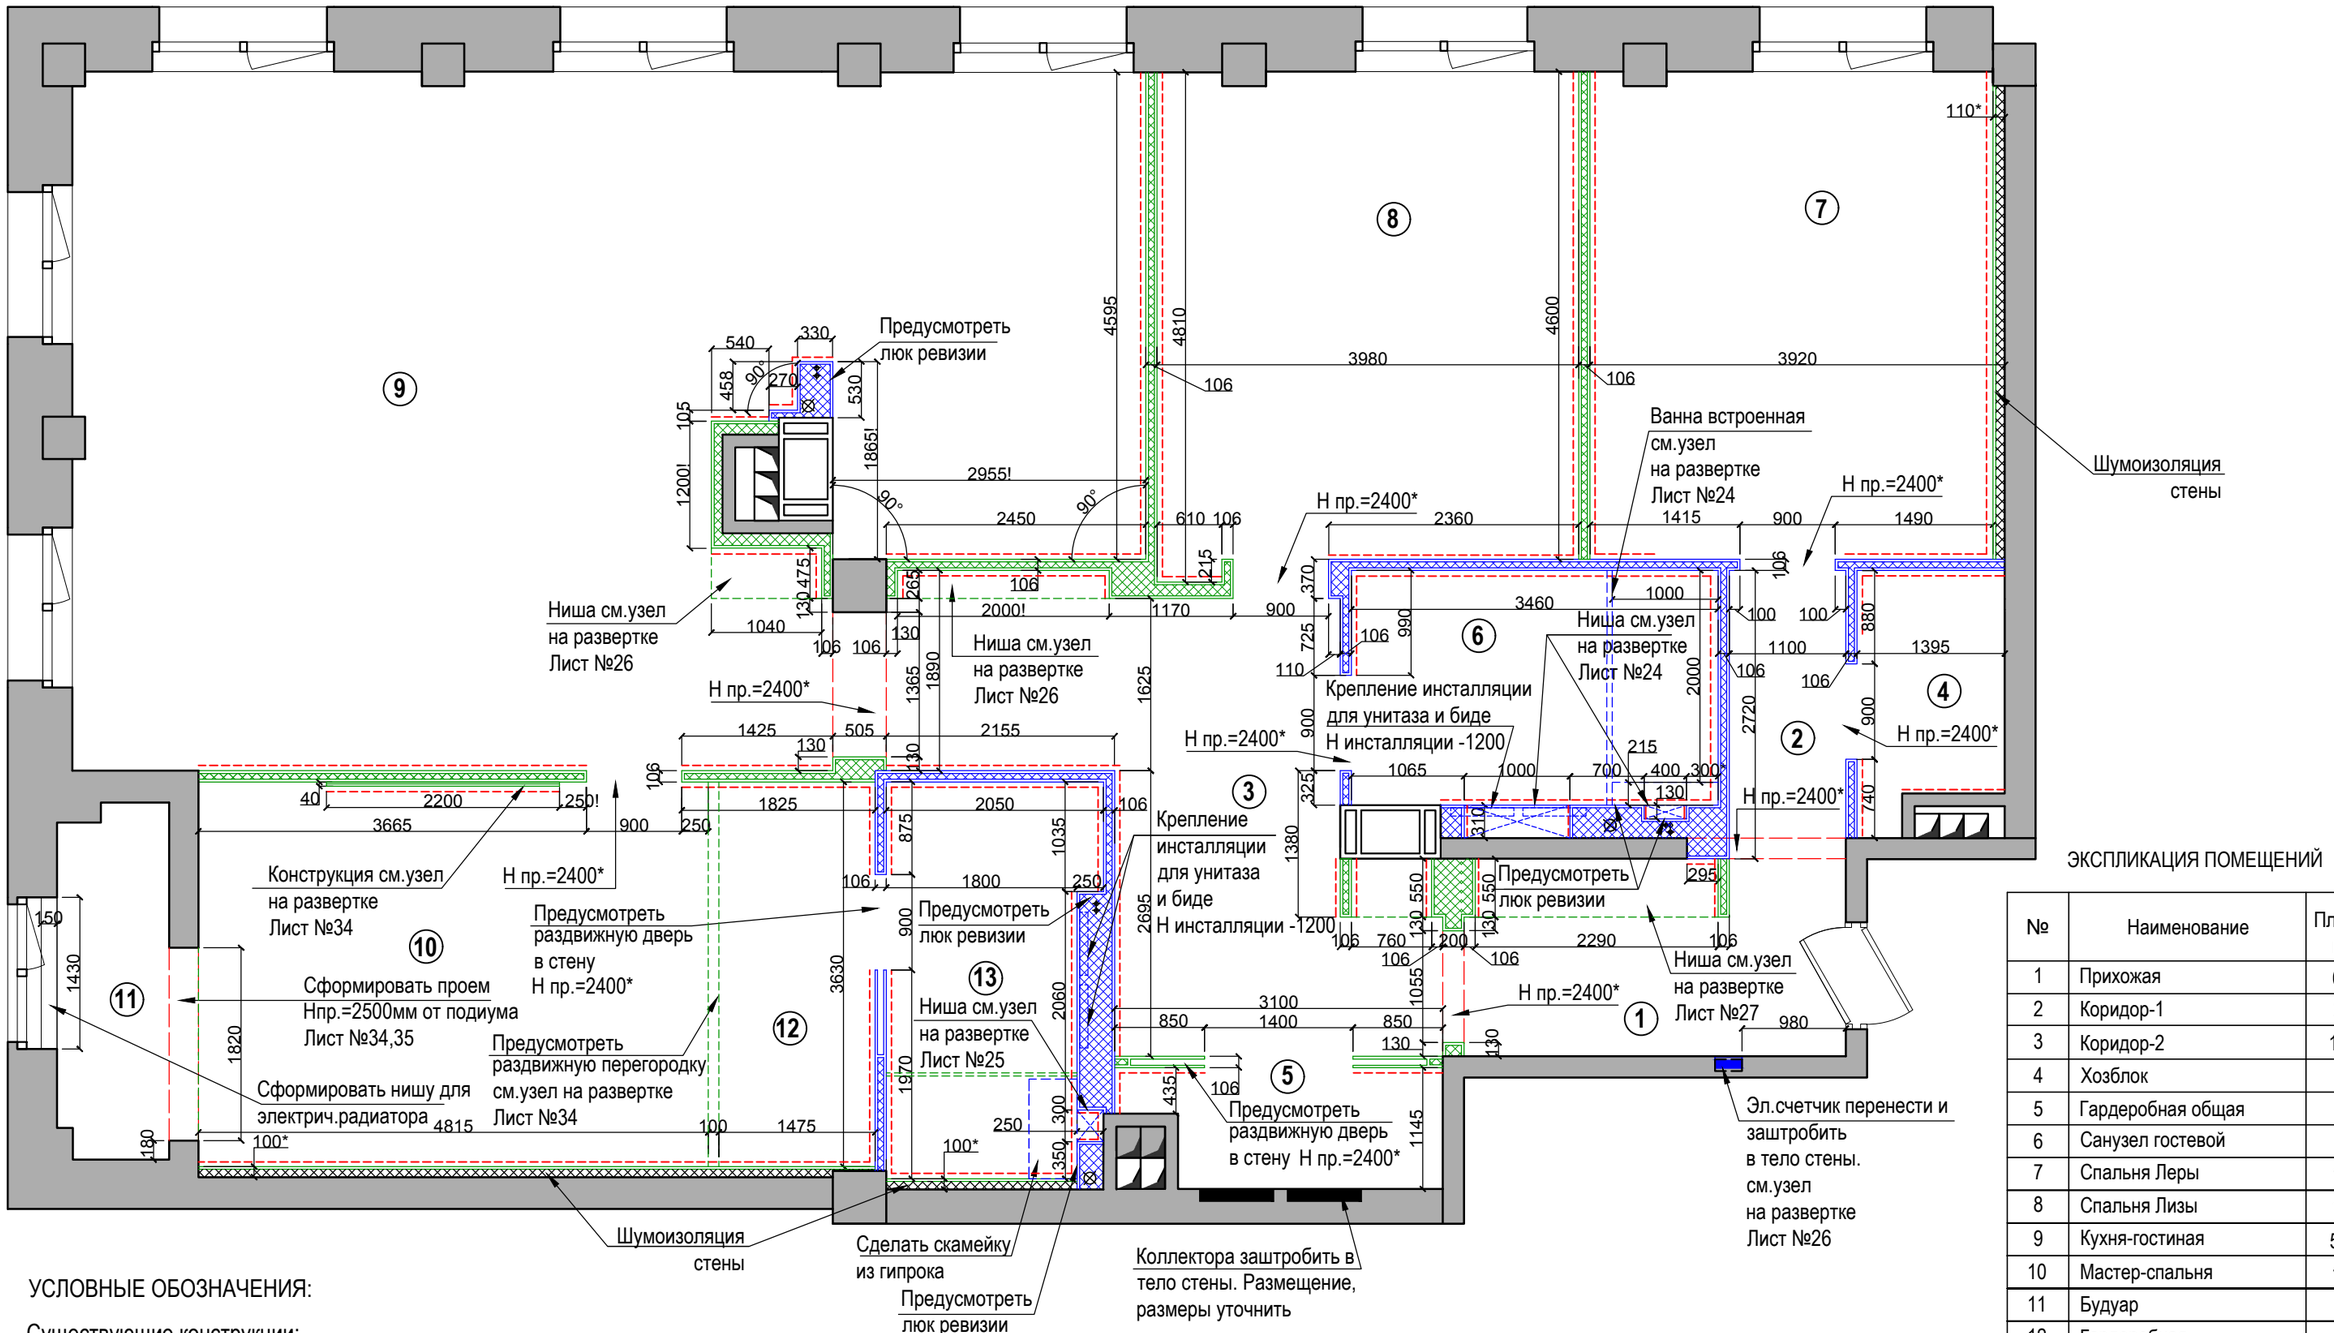

ЭКСПЛИКАЦИЯ ПОМЕЩЕНИЙ

№	Наименование	Площадь м.кв
1	Прихожая	6,72
2	Коридор-1	2,98
3	Коридор-2	15,22
4	Хозблок	3,07
5	Гардеробная общая	3,08
6	Санузел гостевой	8,05
7	Спальня Леры	17,41
8	Спальня Лизы	18,34
9	Кухня-гостиная	59,13
10	Мастер-спальня	17,63
11	Будуар	3,45
12	Гардеробная	5,45
13	Ванная комната	6,97
	ИТОГ	167,5

УСЛОВНЫЕ ОБОЗНАЧЕНИЯ:

Существующие конструкции:

Возводимые перегородки:

- межкомнатная перегородка: ГКЛ - мет. каркас 50, звукоизоляция 50мм, ГКЛВ 2*12.5мм-2 слоя - с каждой стороны
- Шумоизоляция
- Предусмотреть в стене закладную (фанера) 12мм
- номер помещения
- электрощит

ПРИМЕЧАНИЕ:

!!!. Перед началом монтажа перегородок сделать разметку по полу

Изм.	Кол.уч.	Лист	№док.	Дата	Дизайн-проект отделки квартиры по адресу: г.Санкт-Петербург, ЖК "Верона"			
					План монтажа перегородок и конструкций			
Дизайнер		Резцова Н.			Масштаб	Стадия	Лист	Листов
Заказчик					М 1:60	РП	АИ-5	36


REZTSOVA LUXURY DESIGN

ПРИМЕЧАНИЕ:

1. За отметку 0.000 принята отметка чистого пола (УЧП)
2. Все размеры и привязки уточнять на месте.В проекте минимально учтены отклонения на кривизну стен.
3. Все возводимые перегородки выполнить из ГКЛ и ГКЛВ (во влажных зонах) по мет.каркасу.
4. Необходимо выдержать все указанные размеры и углы, указанные на чертеже:
размеры помеченные " * " - уточнить,
размеры помеченные " ! " - выполнить обязательно.
5. Существующие стены и перегородки выровнять по маякам.
6. Все размеры указаны без запаса на отделочные материалы.
7. В санузлах предусмотреть гидроизоляцию(завести на стены по периметру на 300мм)
8. До зашивки и отштукатуривания стен и перегородок выполнить прокладку электро-телефонных и телевизионных сетей.
9. Предусмотреть усиление в перегородках в местах крепления мебели, техники, раздвиж. дверей и т.д.
10. Стены гардеробных шкафов зашить гипсокартоном по слою фанеры
11. Все размеры и привязки сантех. оборудования уточнить у производителя
12. Смотреть совместно с ТЗ на сантехнику, двери, кухню, вент. оборудование от фирмы-поставщика.
13. Перед заказом дверей уточнить тип и цвет.Произвести контрольные замеры фирмой-поставщиком
14. Рекомендуемая высота дверных проемов-2400*мм.Все дверные проемы откорректировать в соответствии с требованиями по подготовке проемов от поставщика дверей.
15. Выровнять оконные откосы и окрасить в цвет стен декоративной штукатурки.
16. Смонтировать систему кондиционирования и вентиляции,согласно проекту поставщика оборудования.
17. Смотреть совместно с развертками по стенам лист АИ24 - АИ35


Каркасная звукоизолирующая перегородка толщиной 106 мм

Принципиальная схема сечения:

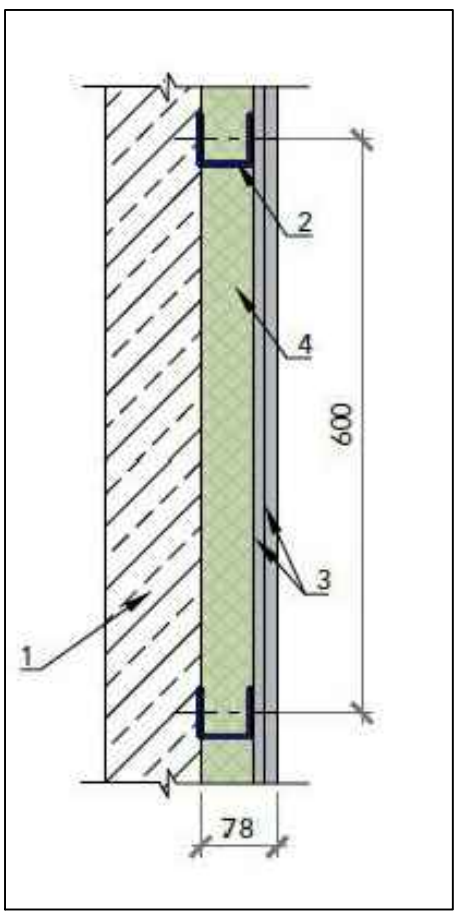


1. Профиль ПС 50/50
2. Лист ГВЛ 12,5 мм
3. Лист ГКЛ 12,5 мм
4. Заполнение из плит
ROCKWOOL АКУСТИК БАТС 50 мм

Примыкание перегородки к цементно-песчаной стяжке:

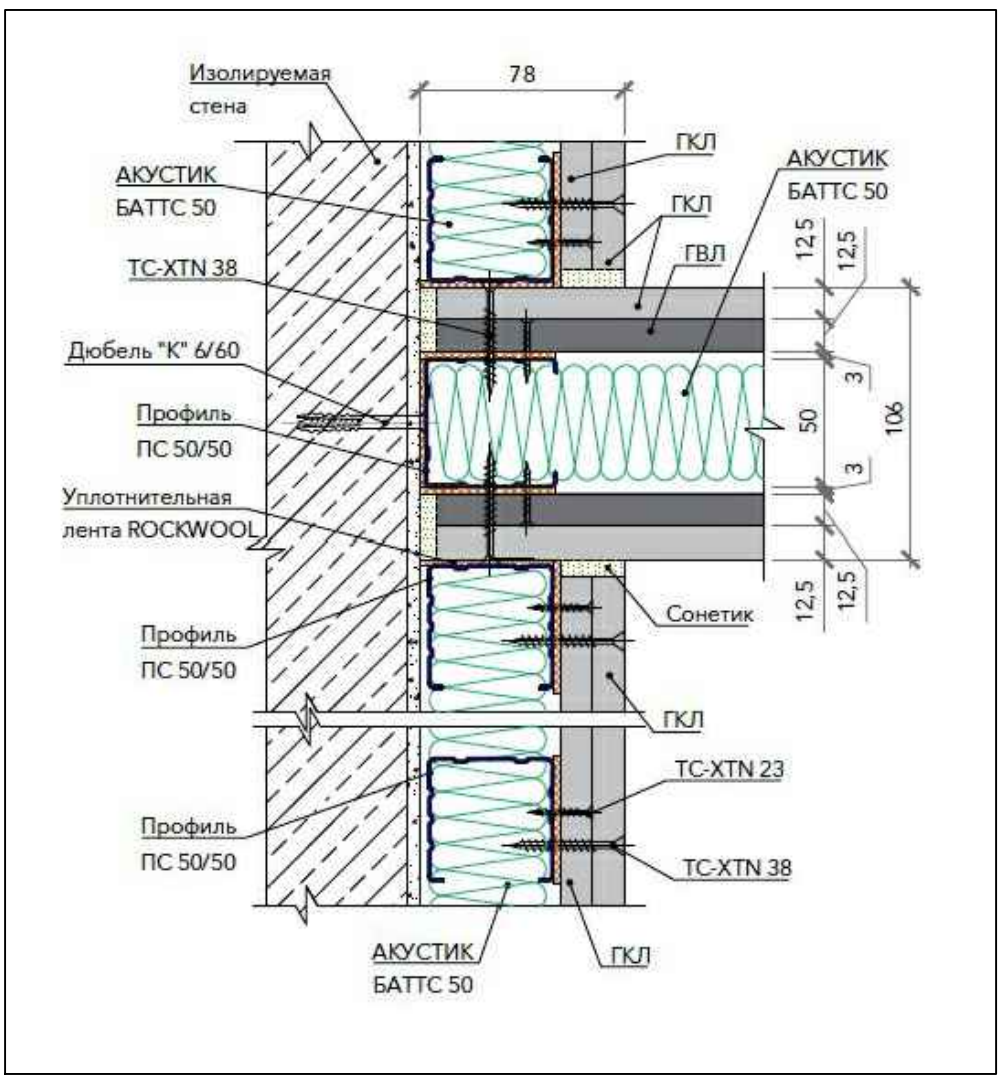

План расстановки мебели и оборудования

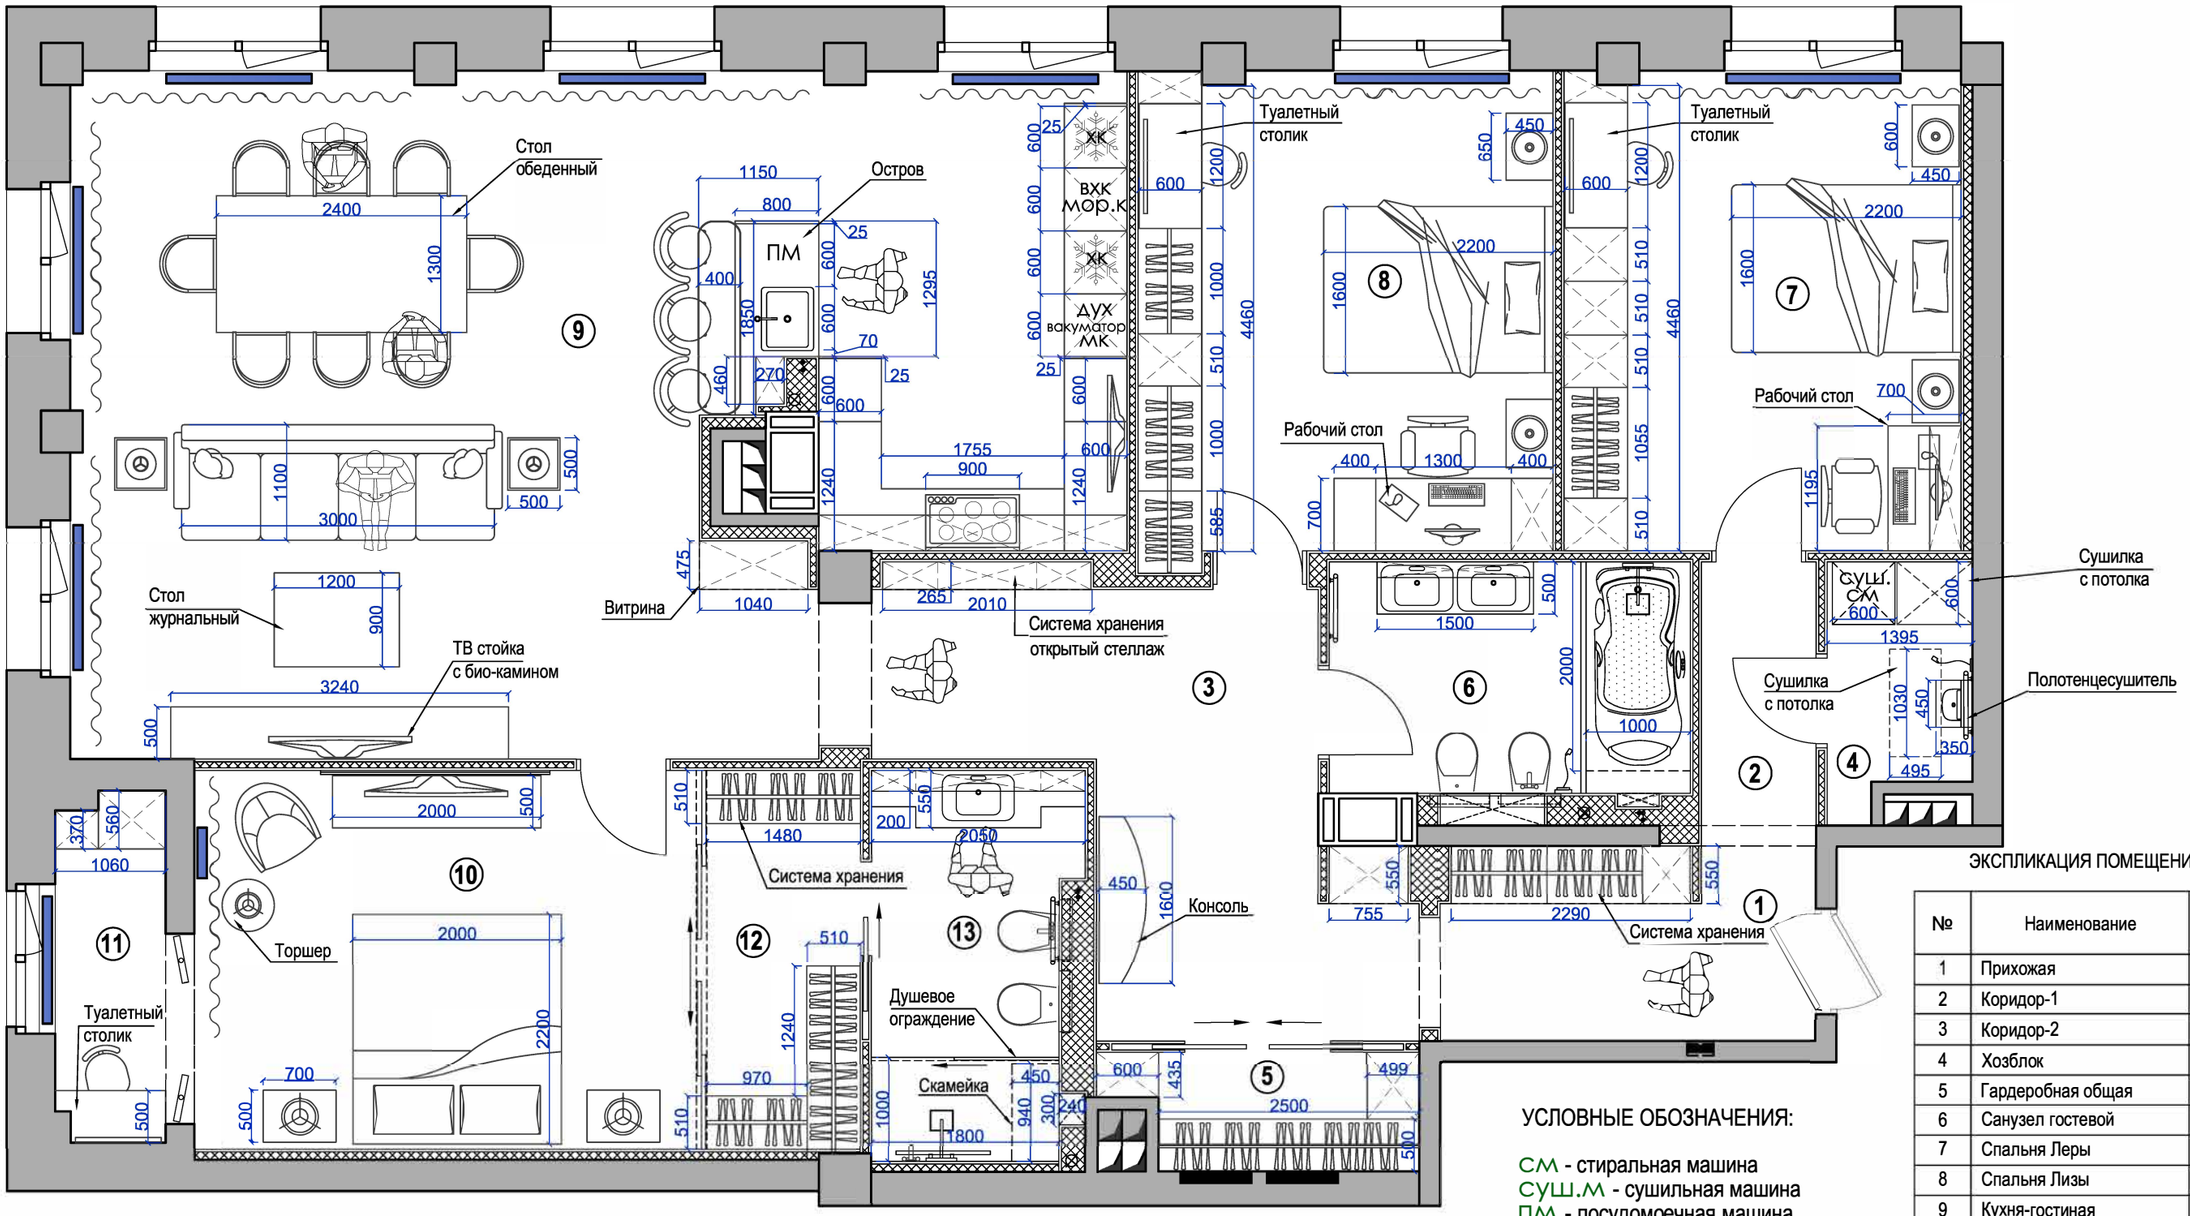

ЭКСПЛИКАЦИЯ ПОМЕЩЕНИЙ

№	Наименование	Площадь м.кв
1	Прихожая	6,72
2	Коридор-1	2,98
3	Коридор-2	15,22
4	Хозблок	3,07
5	Гардеробная общая	3,08
6	Санузел гостевой	8,05
7	Спальня Леры	17,41
8	Спальня Лизы	18,34
9	Кухня-гостиная	59,13
10	Мастер-спальня	17,63
11	Будуар	3,45
12	Гардеробная	5,45
13	Ванная комната	6,97
	ИТОГ	167,5

УСЛОВНЫЕ ОБОЗНАЧЕНИЯ:


СМ - стиральная машина
СУШ.М - сушильная машина
ПМ - посудомоечная машина
ХК - холодильник
МК - микроволновая печь
МОР.К - морозильная камера
ДУХ - духовка
ВХК - винный холодильник

ПРИМЕЧАНИЕ:
Размеры мебели и оборудования носят рекомендательный характер


Изм.	Кол.уч.	Лист	№док.	Дата	Дизайн-проект отделки квартиры по адресу: г.Санкт-Петербург, ЖК "Верона"			
					План расстановки мебели и оборудования			
Дизайнер		Резцова Н.			Масштаб	Стадия	Лист	Листов
					М 1:60	РП	АИ-6	36
Заказчик								

REZTSOVA
LUXURY DESIGN

План помещения после перепланировки с размерами

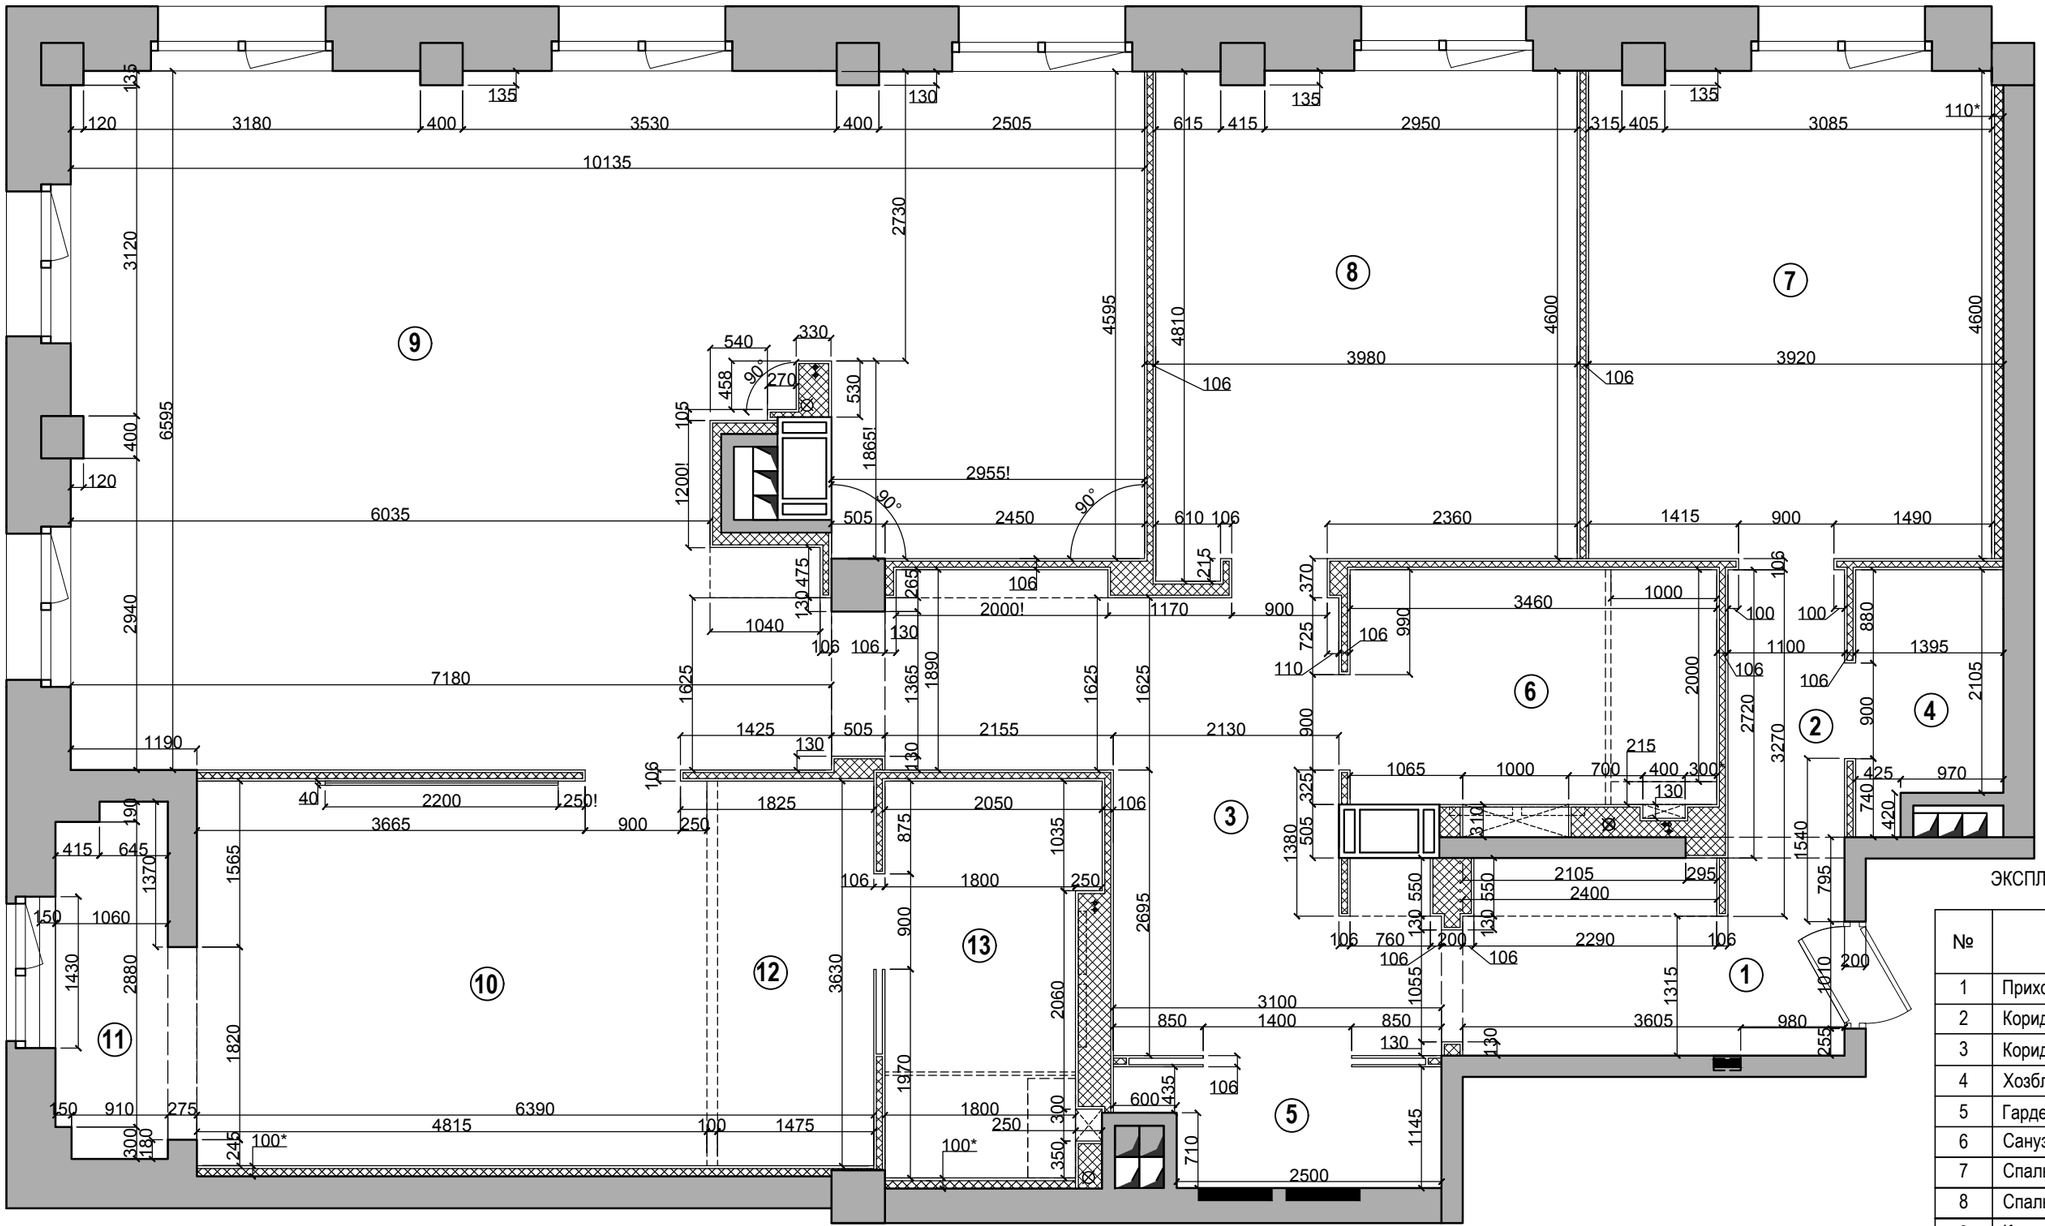
9
8
7
6
5
4
3
2
1
10
11
12
13
10135
6595
3120
2730
4595
4810
4600
3980
3920
106
6035
2940
7180
1190
2450
2955!
2360
1415
900
1490
3460
1000
1100
1395
2105
2720
3270
1065
1000
700
400
300
970
425
740
420
1540
795
2105
2400
295
2290
760
200
1610
1315
3605
980
3100
850
1400
1145
2500
710
600
435
2200
3665
2155
2130
1825
2050
1800
250
1565
1820
2880
1430
1370
1060
645
415
150
910
275
6390
4815
1475
100*
40
2200
250!
900
1035
875
2695
2060
3630
1970
1890
1365
1625
505
1425
1040
2000!
1170
215
475
265
130
105
1200!
1865!
530
458
540
330
270
90°
505
610
370
725
990
110
880
1395
2105
2720
3270
900
970
740
420
1540
795
1315
1610
200
255
1145
710
2500
1380
505
325
310
1055
550
130
105
106
215
100
1100
1000
700
400
300
425
970

План привязки сантехнического оборудования

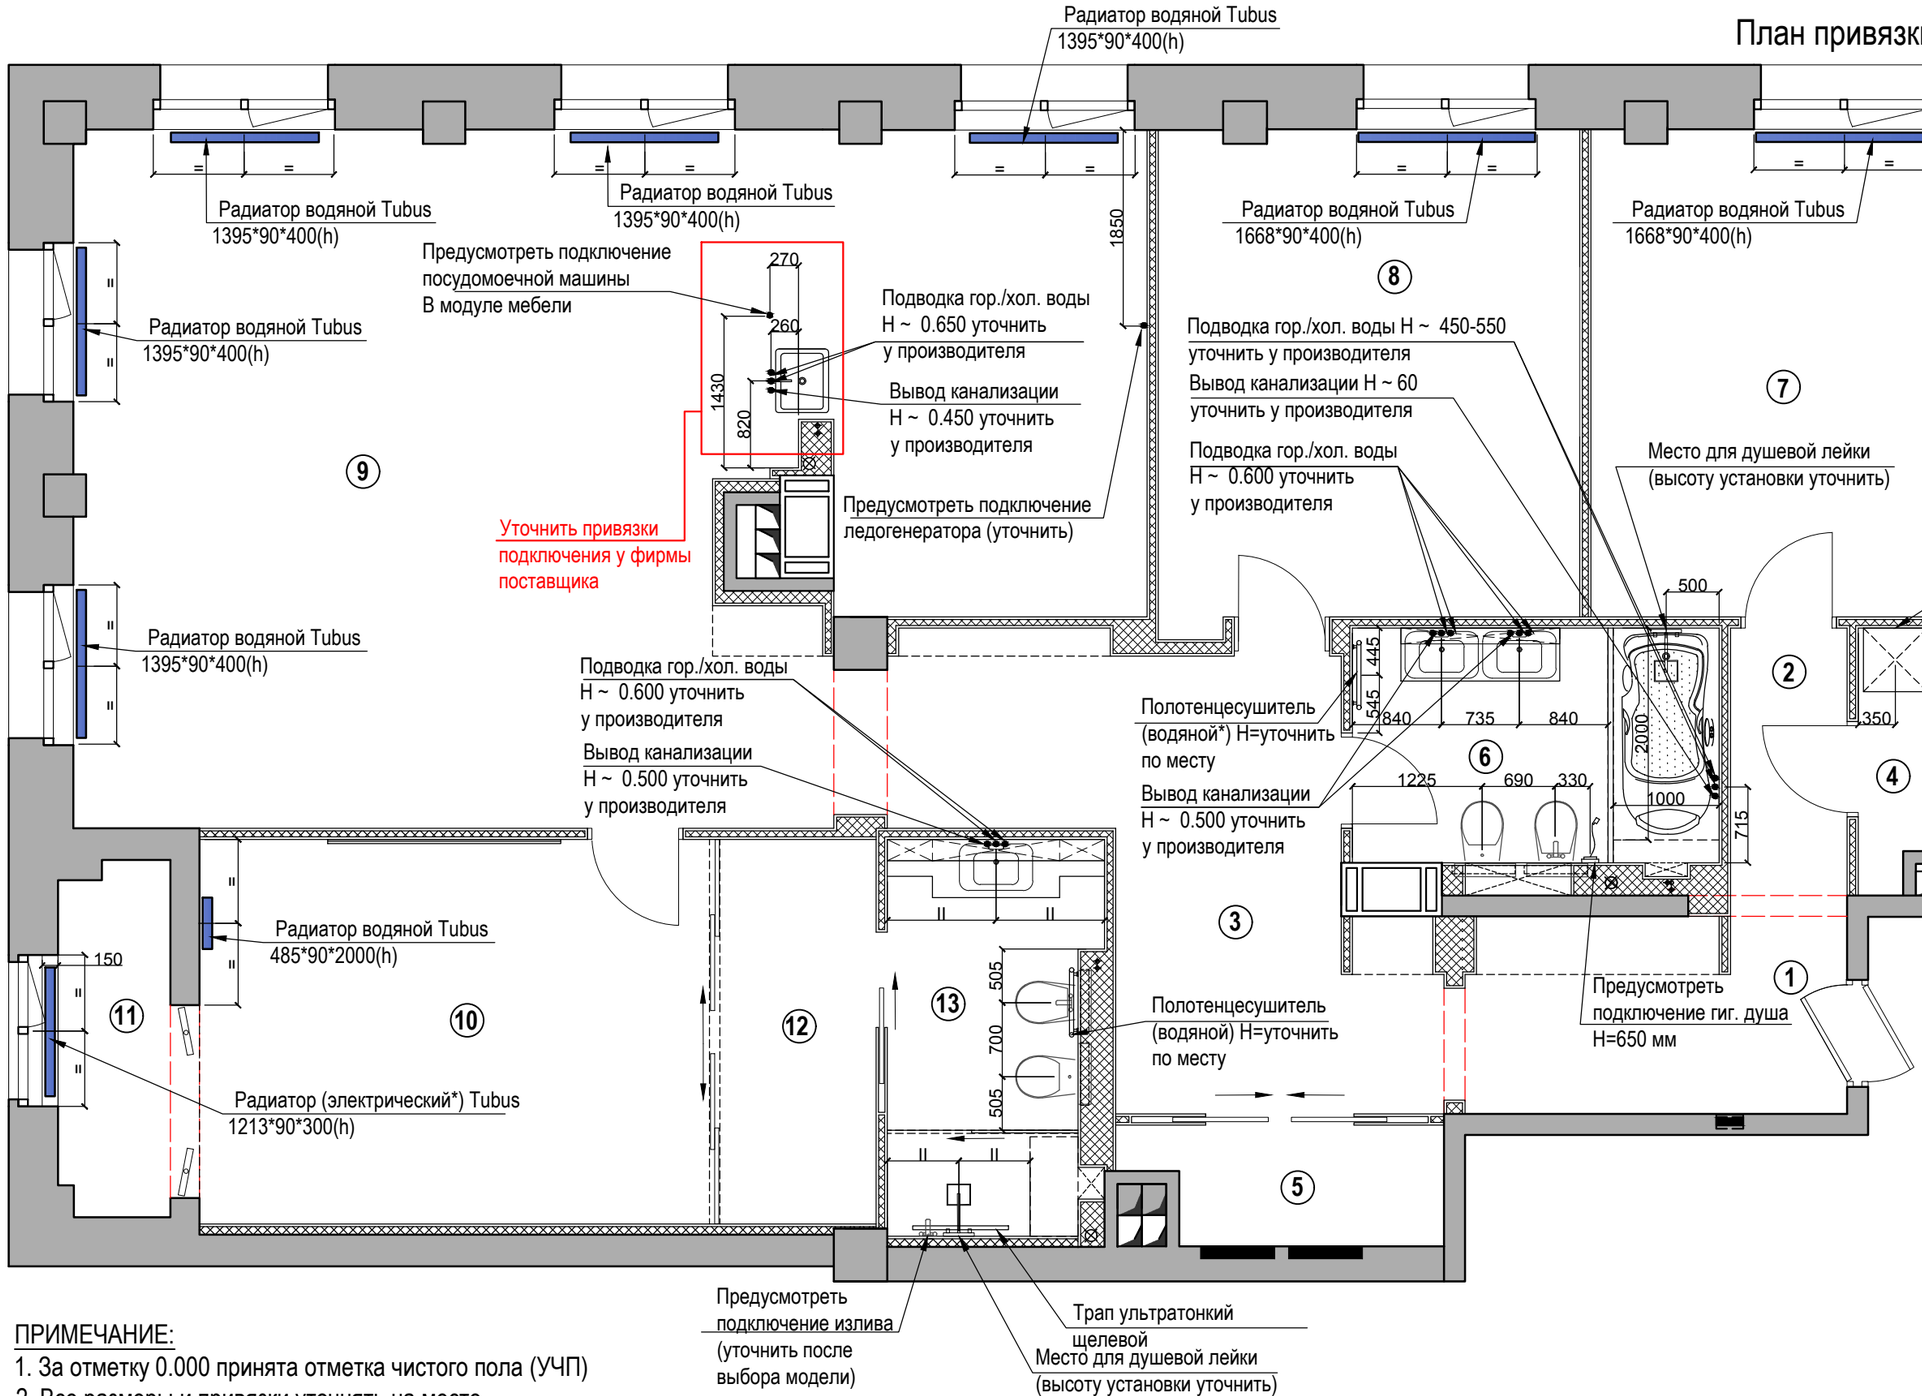

ЭКСПЛИКАЦИЯ ПОМЕЩЕНИЙ

№	Наименование	Площадь м.кв
1	Прихожая	6,72
2	Коридор-1	2,98
3	Коридор-2	15,22
4	Хозблок	3,07
5	Гардеробная общая	3,08
6	Санузел гостевой	8,05
7	Спальня Леры	17,41
8	Спальня Лизы	18,34
9	Кухня-гостиная	59,13
10	Мастер-спальня	17,63
11	Будуар	3,45
12	Гардеробная	5,45
13	Ванная комната	6,97
	ИТОГ	167,5

ПРИМЕЧАНИЕ:

1. За отметку 0.000 принята отметка чистого пола (УЧП)
2. Все размеры и привязки уточнять на месте.
3. Подключение коммуникаций уточнить у строительной организации
4. Высоты выводов для подключения горячего/холодного водоснабжения и канализации выполнить согласно техническим схемам фирмы-производителя сантех.оборудования
5. Предусмотреть запас длины труб, для корректировки привязок,после выбора плитки и модели сантехники, полотенцесушителя.
6. Во влажных зонах установить датчики протечки
7. Установить радиаторы отопления. Мощности радиаторов должны соответствовать требованиям по теплоотдаче от застройщика.(см.техзадние от производителя)

Изм.	Кол.уч.	Лист	№док.	Дата	Дизайн-проект отделки квартиры по адресу: г.Санкт-Петербург, ЖК "Верона"			
					План привязки сантехнического оборудования			
Дизайнер		Резцова Н.			Масштаб	Стадия	Лист	Листов
					М 1:60	РП	АИ-8	36
Заказчик								

REZTSOVA
LUXURY DESIGN

План полов с указанием типов напольных покрытий

Керамогранит (бордюр черный) 50* REX PREXIOUS-THUNDER NIGHT (глянец)

Керамогранит 1200*2400мм*6мм REX ORIGINES OR (глянец)

Керамогранит (бордюр черный) 50* REX PREXIOUS-THUNDER NIGHT (глянец)

Инженерная доска Дуб Селект, Французская елка 15*120*590-2000мм, мелк. браш, инд. выкрас Pearl Dubai

Керамогранит 1200*2800мм*6мм REX ORIGINES OR (глянец)

1 Lплинтус=20,3 м.п. Керамогранит 61,1м²

2 28,6 м² L=25,3 м.п. Керамогранит

3 18,7 м² Lплинтус=12,6 м.п. Инженерная доска

4 17,5 м² L=12,5 м.п. Инженерная доска

5 7,0 м² L плинтус= 4,6 м.п. Инженерная доска

6 16,3 м² Инженерная доска

7 5,2 м² Керамогранит

8 1,8 м² Керамогранит

9 3,1 м² Lплинтус=0,9 м.п. Керамогранит

10 3,9 м² L=5,4 м.п. Ковролин

11 8,0 м² Керамогранит

12 3,1 м² Керамогранит L=3,1 м.п.

13 Керамогранит 1200*2400мм*6мм REX I CLASSIC-CALACATA GOLD (матовый)

УЗОР-1

УЗОР-2

Профиль Iзолото 25мм - 11,0 м.п.

Керамогранит 1200*2400мм*6мм REX ORIGINES OR (глянец)

Керамогранит (бордюр черный) 50* REX PREXIOUS-THUNDER NIGHT (глянец)

Керамогранит REX PREXIOUS-THUNDER NIGHT (глянец)

Керамогранит 1200*2400мм*6мм REX ORIGINES OR (глянец)

Керамогранит (бордюр черный) 50* REX PREXIOUS-THUNDER NIGHT (глянец)

Подиум залить см.Лист№34,35

Керамогранит 1200*2400мм*6мм REX ORIGINES OR (матовый)

Инженерная доска Дуб Селект, Французская елка 15*120*590-2000мм, мелк. браш, инд. выкрас Pearl Dubai

Инженерная доска Дуб Селект 15*130*400-2000мм мелк. браш, инд. выкрас Pearl Dubai

Подиум залить см.Лист№25

Керамогранит 1200*2400мм*6мм REX PREXIOUS-THUNDER NIGHT (матовый)

ЭКСПЛИКАЦИЯ ПОМЕЩЕНИЙ

№	Наименование	Площадь м.кв
1	Прихожая	6,72
2	Коридор-1	2,98
3	Коридор-2	15,22
4	Хозблок	3,07
5	Гардеробная общая	3,08
6	Санузел гостевой	8,05
7	Спальня Леры	17,41
8	Спальня Лизы	18,34
9	Кухня-гостиная	59,13
10	Мастер-спальня	17,63
11	Будуар	3,45
12	Гардеробная	5,45
13	Ванная комната	6,97
	ИТОГ	167,5

УСЛОВНЫЕ ОБОЗНАЧЕНИЯ

- Керамогранит 1200*2400мм*6мм REX ORIGINES OR (глянец) Тип1
- Керамогранит (бордюр чер.) 50* REX PREXIOUS-THUNDER NIGHT (глянец) Тип 2
- Керамогранит 1200*2400мм*6мм REX I CLASSIC-CALACATA GOLD (матовый) Тип 3
- Керамогранит 1200*2400мм*6мм REX PREXIOUS-THUNDER NIGHT (матовый) Тип 4
- Инженерная доска Дуб Селект,французская елка 15*120*590-2000мм, мелк.браш, инд. выкрас Pearl Dubai Тип 5
- Инженерная доска Дуб Селект, 15*120*590-2000мм, инд. выкрас Pearl Dubai Тип 6
- Ковролин Тип 7
- Керамогранит 1200*2400мм*6мм REX ORIGINES OR (матовый)Тип 8

1 -тип напольного покрытия

- плинтус

1 - номер помещения

- начало раскладки плитки

- направление раскладки паркета

20 - граница полов (отступ от стороны окрывания двери)

ПРИМЕЧАНИЕ:

1. За отметку 0.000 принята отметка чистого пола в коридоре(УЧП)
2. Плитка, паркет показаны условно!!! Все указанные размеры необходимо уточнить при монтаже по месту.
3. Стыковку паркета и плитки выполнить на полу в области дверного проема.В сторону открывания двери.
4. Шов между плитками 2мм
5. Смотреть совместно с ТЗ на двери, паркет, плитку
6. Плинтус установить по периметру помещения , исключая участки плотного прилегания мебели к стенам
7. Все площади даны без запаса и учета подрезки
8. На стыках паркетной доски и керамогранита установить пробковый компенсатор и затонировать в цвет паркетной доски.
9. Организовать подиум в зоне будуара и ванной комнаты! (см.Лист №34,35,25)

Изм.	Кол.уч.	Лист	№док.	Дата
Дизайнер		Резцова Н.		
Заказчик				


Дизайн-проект отделки квартиры по адресу: г.Санкт-Петербург, ЖК "Верона"

План полов с указанием типов напольных покрытий

Масштаб	Стадия	Лист	Листов
М 1:60	РП	АИ-9	36


REZTSOVA LUXURY DESIGN

УЗОР-1 (ПОМЕЩЕНИЕ-3)

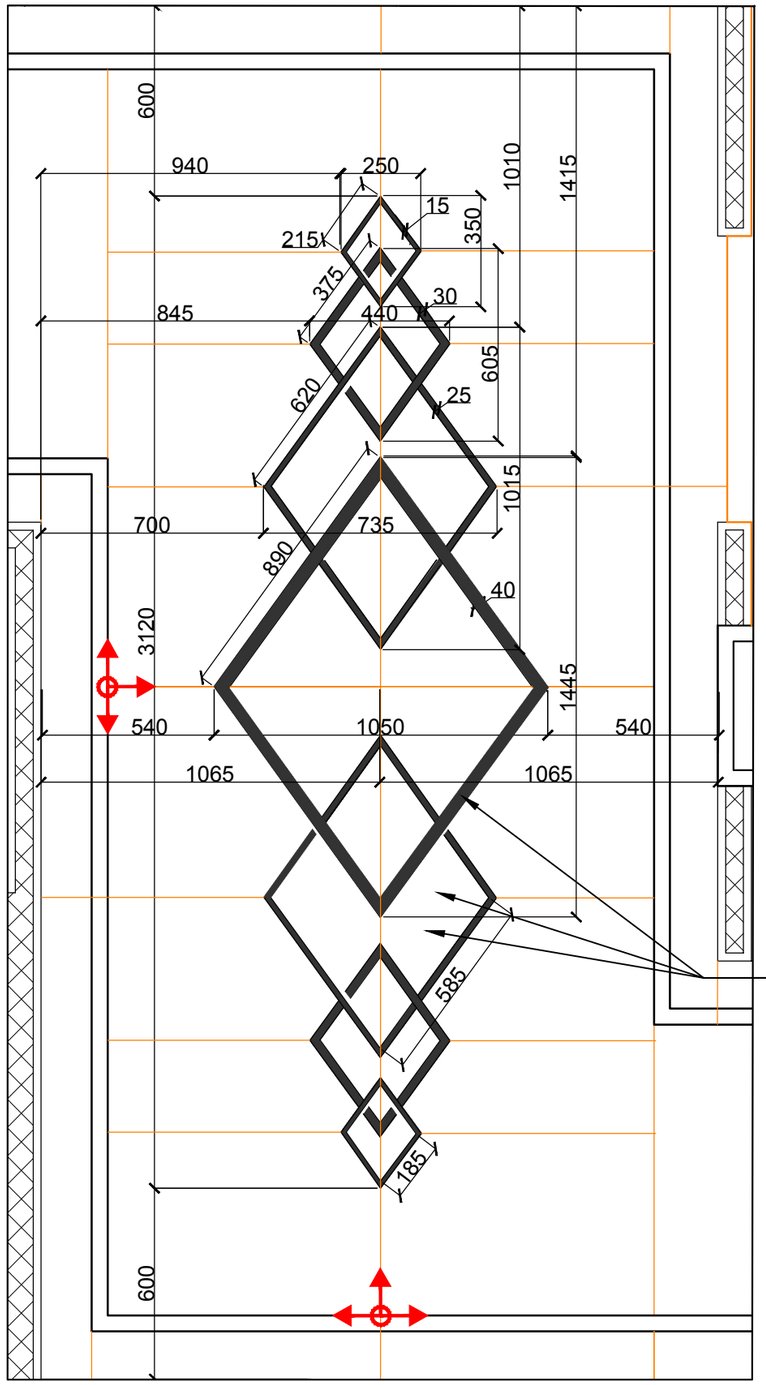

Керамогранит (бордюр черный)
REX PREXIOUS-THUNDER NIGHT (глянец)

УЗОР-2 (ПОМЕЩЕНИЕ-1)

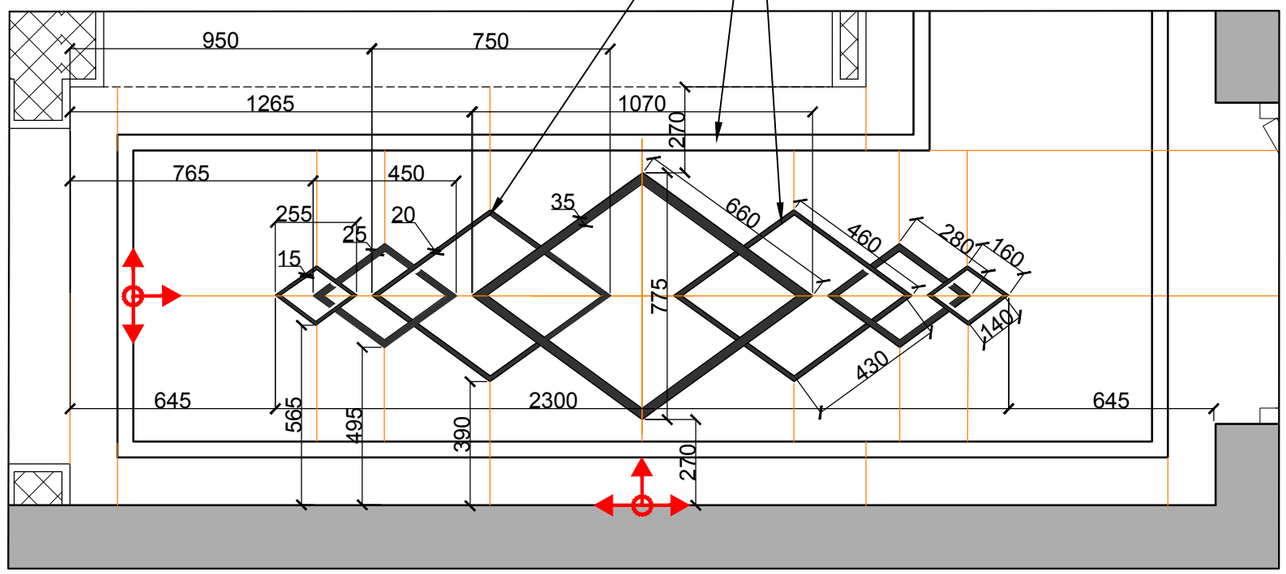

Керамогранит (бордюр черный)
REX PREXIOUS-THUNDER NIGHT (глянец)

УСЛОВНЫЕ ОБОЗНАЧЕНИЯ:

Пол (только рисунок из керамогранита):





- 40 — Керамогранит (бордюр черный) REX PREXIOUS-THUNDER NIGHT (глянец) Тип S=1,4 М2
- 30 — Керамогранит (бордюр черный) REX PREXIOUS-THUNDER NIGHT (глянец) Тип S=0,8 М2
- 25 — Керамогранит (бордюр черный) REX PREXIOUS-THUNDER NIGHT (глянец) Тип S=1,0 М2
- 15 — Керамогранит (бордюр черный) REX PREXIOUS-THUNDER NIGHT (глянец) Тип S=0,2 М2
- Начало укладки узора

ПРИМЕЧАНИЕ:

1. Данный лист смотреть с листом номер 9 (План полов)
2. Толщины чистового покрытия уточнить после окончательного выбора материала заказчиком.
3. Разметка узоров указана условно.Согласовать по месту с монтажной компанией

Изм.	Кол.уч.	Лист	№док.	Дата	Дизайн-проект отделки квартиры по адресу: г.Санкт-Петербург, ЖК "Верона"			
					Схема узоров пола			REZTSOVA LUXURY DESIGN
Дизайнер		Резцова Н.			Масштаб	Стадия	Лист	Листов
Заказчик					М 1:20	РП	АИ-10	36

ЭКСПЛИКАЦИЯ ПОЛОВ

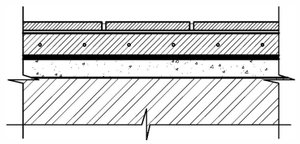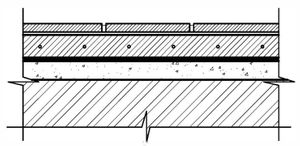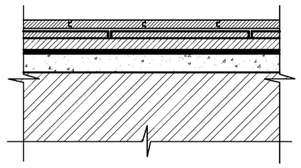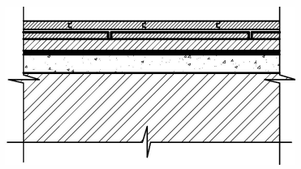
Наименование		Тип пола	Схема пола	S, кв.м	Элементы пола
1	2	3	4	5	6
1 2 3 5 9	Прихожая Коридор-1 Коридор-2 Гардеробная общая Кухня - Гостиная	1		87,1	- Керамогранит - 6*мм - Спец. клей - 3мм - Стяжка раствором типа "VETONIT 5000" с укладкой эл.теплого пола в толще (места укладки -см.план т.п.) - Грунтовка для пола - Цементно-песчаная стяжка (Н-40мм) с армированием - Полиэтиленовая пленка - Фольга (теплоотражающий экран) - Пенополистирол ПСБ-С25 (Н=25 мм) - Существующий пол
4 6 13	Хозблок Санузел гостевой Ванная	2		18,2	- Керамогранит - 6*мм - Спец. клей - 3мм - Стяжка раствором типа "VETONIT 5000" с укладкой эл.теплого пола в толще (места укладки -см.план т.п.) - Гидроизоляция Битумная мастика (или мастика Fibergum) - Грунтовка для пола - Цементно-песчаная стяжка (Н-40мм) с армированием - Полиэтиленовая пленка - Фольга (теплоотражающий экран) - Пенополистирол ПСБ-С25 (Н=25 мм) - Существующий пол
7 8 10 12	Спальня Леры Спальня Лизы Мастер-спальня Гардеробная	3		58,8	- Инженерная доска - 15*мм - Клей - Выравнивающий слой раствором типа "VETONIT 3000" - Грунтовка для пола - Цементно-песчаная стяжка (Н-40мм) с армированием - Полиэтиленовая пленка - Пенополистирол ПСБ-С25 (Н=25 мм) - Существующий пол
9	Будуар	4		3,9	- Ковровое покрытие - 8*мм - Клей - Выравнивающий слой раствором типа "VETONIT 3000" - Грунтовка для пола - Цементно-песчаная стяжка (Н-40мм) с армированием - Полиэтиленовая пленка - Пенополистирол ПСБ-С25 (Н=25 мм) - Существующий пол

ВЕСЬ ОБЪЕМ УКАЗАН БЕЗ ЗАПАСА!


Звукоизолирующий пол толщиной 65 мм, тип С-4.01

$\Delta R_w1 = 24$ дБ $\Delta R_w2 = 24$ дБ
$\Delta L_{nw}1 = 37$ дБ $\Delta L_{nw}2 = 36$ дБ

Примыкание пола к перегородке

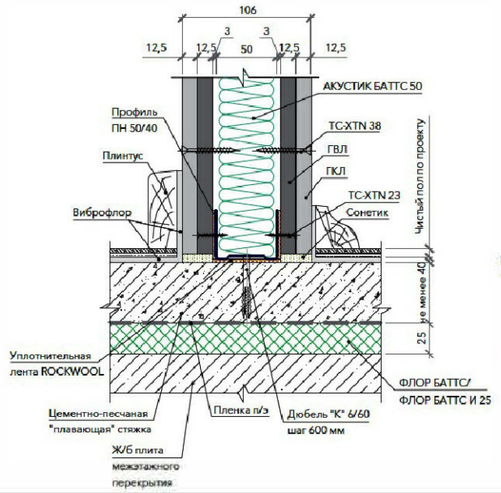

Примыкание звукоизолирующего пола к капитальной стене

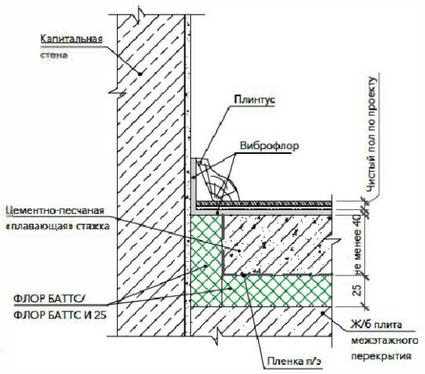


ПРИМЕЧАНИЕ:
1. Данный лист смотреть с листом номер 9 (План полов)
2.Толщины чистового покрытия уточнить после окончательного выбора материала заказчиком.

					Дизайн-проект отделки квартиры по адресу: г.Санкт-Петербург, ЖК "Верона"
Изм.	Кол.уч	Лист	№док.	Дата	
					Разрезы конструкции пола
Дизайнер	Резцова Н.		Масштаб	Стадия	Лист / Листов
			М 1:60	РП	АИ-11 / 36
Заказчик					

REZTSOVA
LUXURY DESIGN

План укладки теплого пола с привязкой терморегуляторов

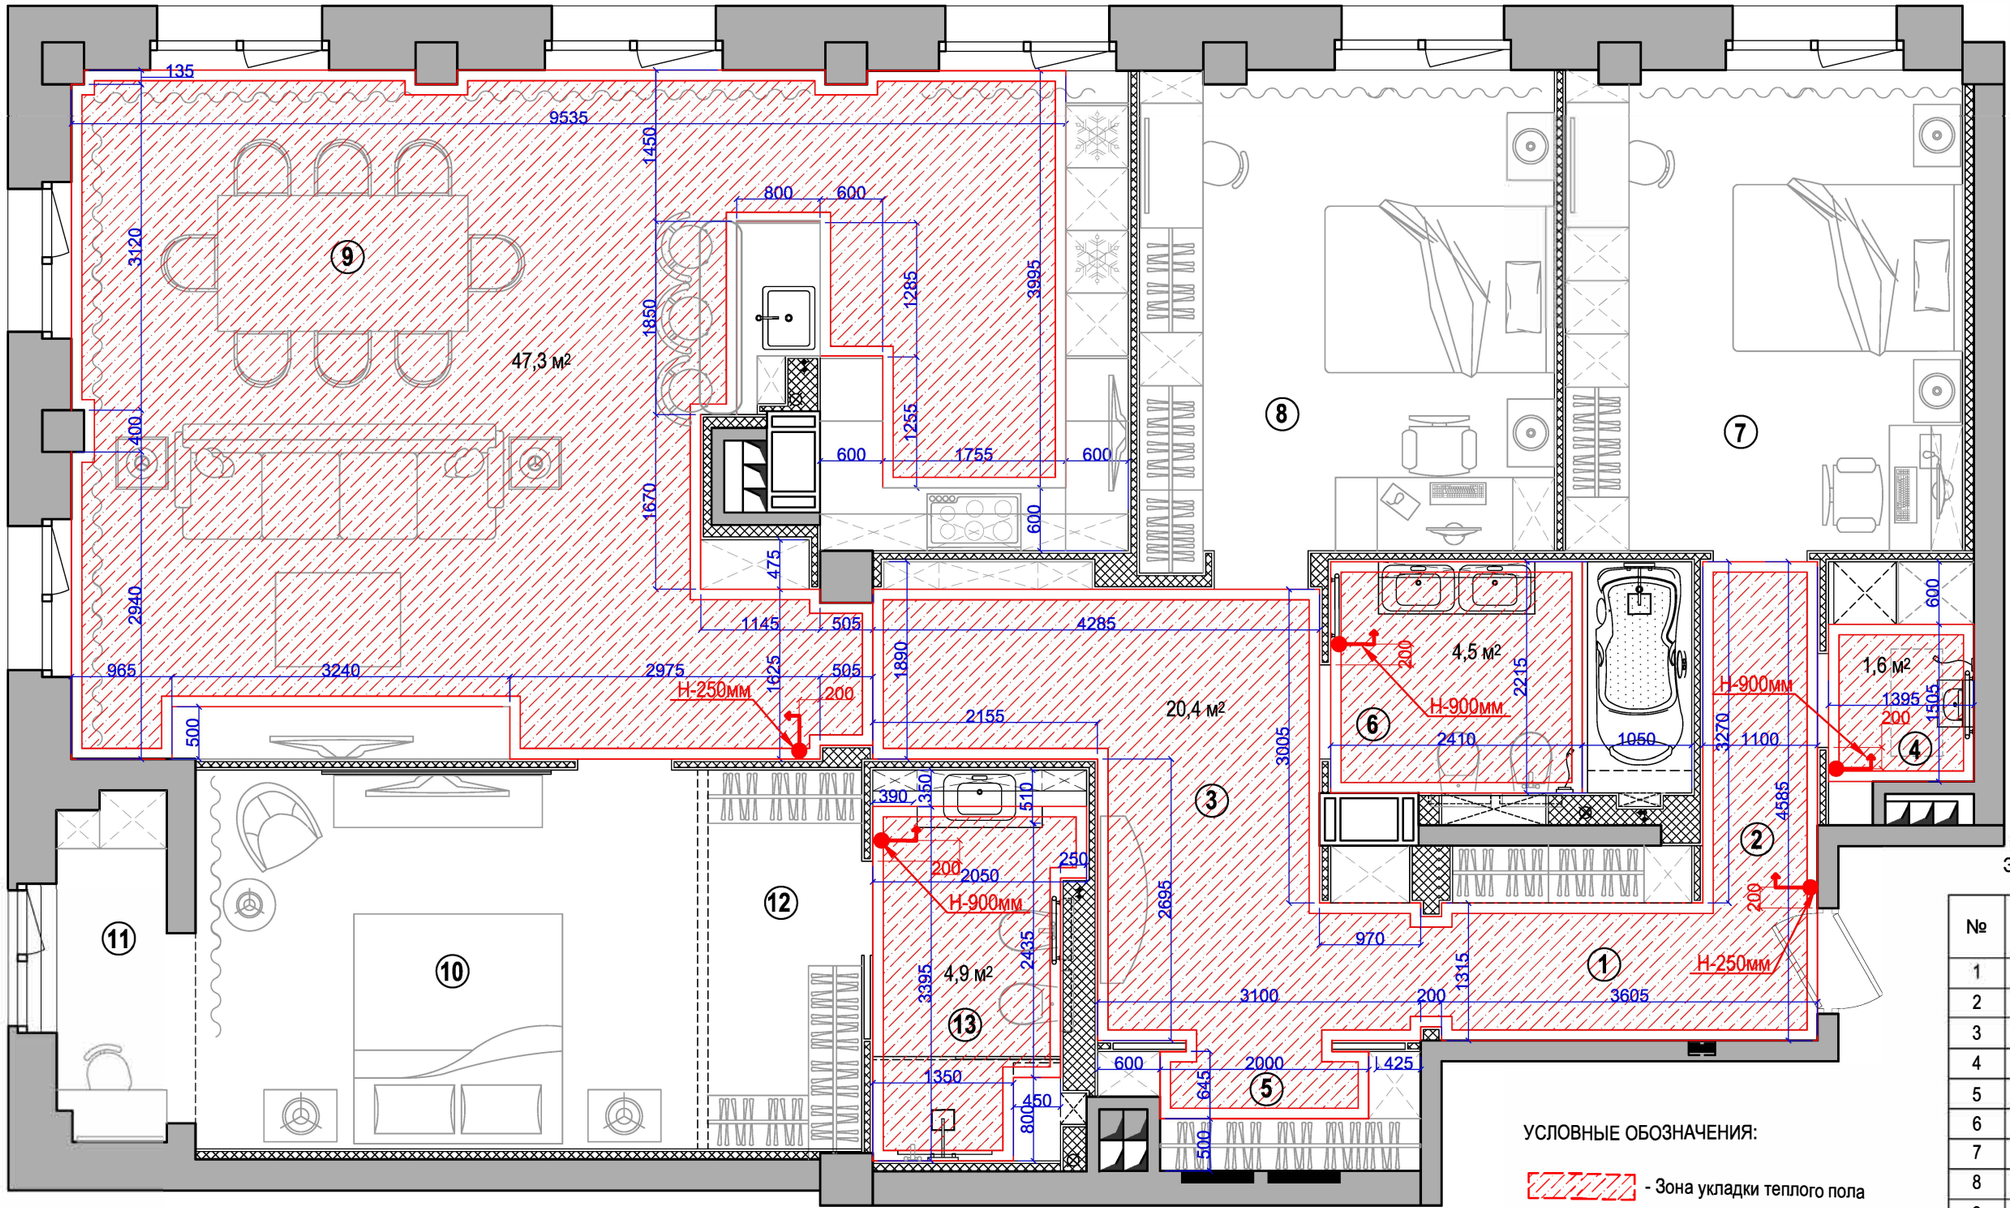

УСЛОВНЫЕ ОБОЗНАЧЕНИЯ:

- Зона укладки теплого пола

- Регулятор теплого пола

* справочный размер

ЭКСПЛИКАЦИЯ ПОМЕЩЕНИЙ

№	Наименование	Площадь м.кв
1	Прихожая	6,72
2	Коридор-1	2,98
3	Коридор-2	15,22
4	Хозблок	3,07
5	Гардеробная общая	3,08
6	Санузел гостевой	8,05
7	Спальня Леры	17,41
8	Спальня Лизы	18,34
9	Кухня-гостиная	59,13
10	Мастер-спальня	17,63
11	Будуар	3,45
12	Гардеробная	5,45
13	Ванная комната	6,97
	ИТОГ	167,5


ПРИМЕЧАНИЕ:

1. Указанные зоны электрического "теплого" пола носят рекомендательный характер. Все площади уточнить после выбора мебельного оборудования
2. Границы "теплого"пола проходят в 100 мм от стен, перегородок, мебели, сантехнники.
3. Регулятор теплого пола установить на высоте 250 мм от УЧП.,если не указано иное.
4. Ось регулятора теплого пола находится на расстоянии 200 мм от стен и дверных проемов, если не указано иное.

Изм.	Кол.уч	Лист	№док.	Дата	Дизайн-проект отделки квартиры по адресу: г.Санкт-Петербург, ЖК "Верона"			
					План укладки теплого пола с привязкой терморегуляторов			
Дизайнер		Резцова Н.			Масштаб	Стадия	Лист	Листов
Заказчик					М 1:60	РП	АИ-12	36

REZTSOVA
LUXURY DESIGN

План потолков с указанием типов используемых материалов

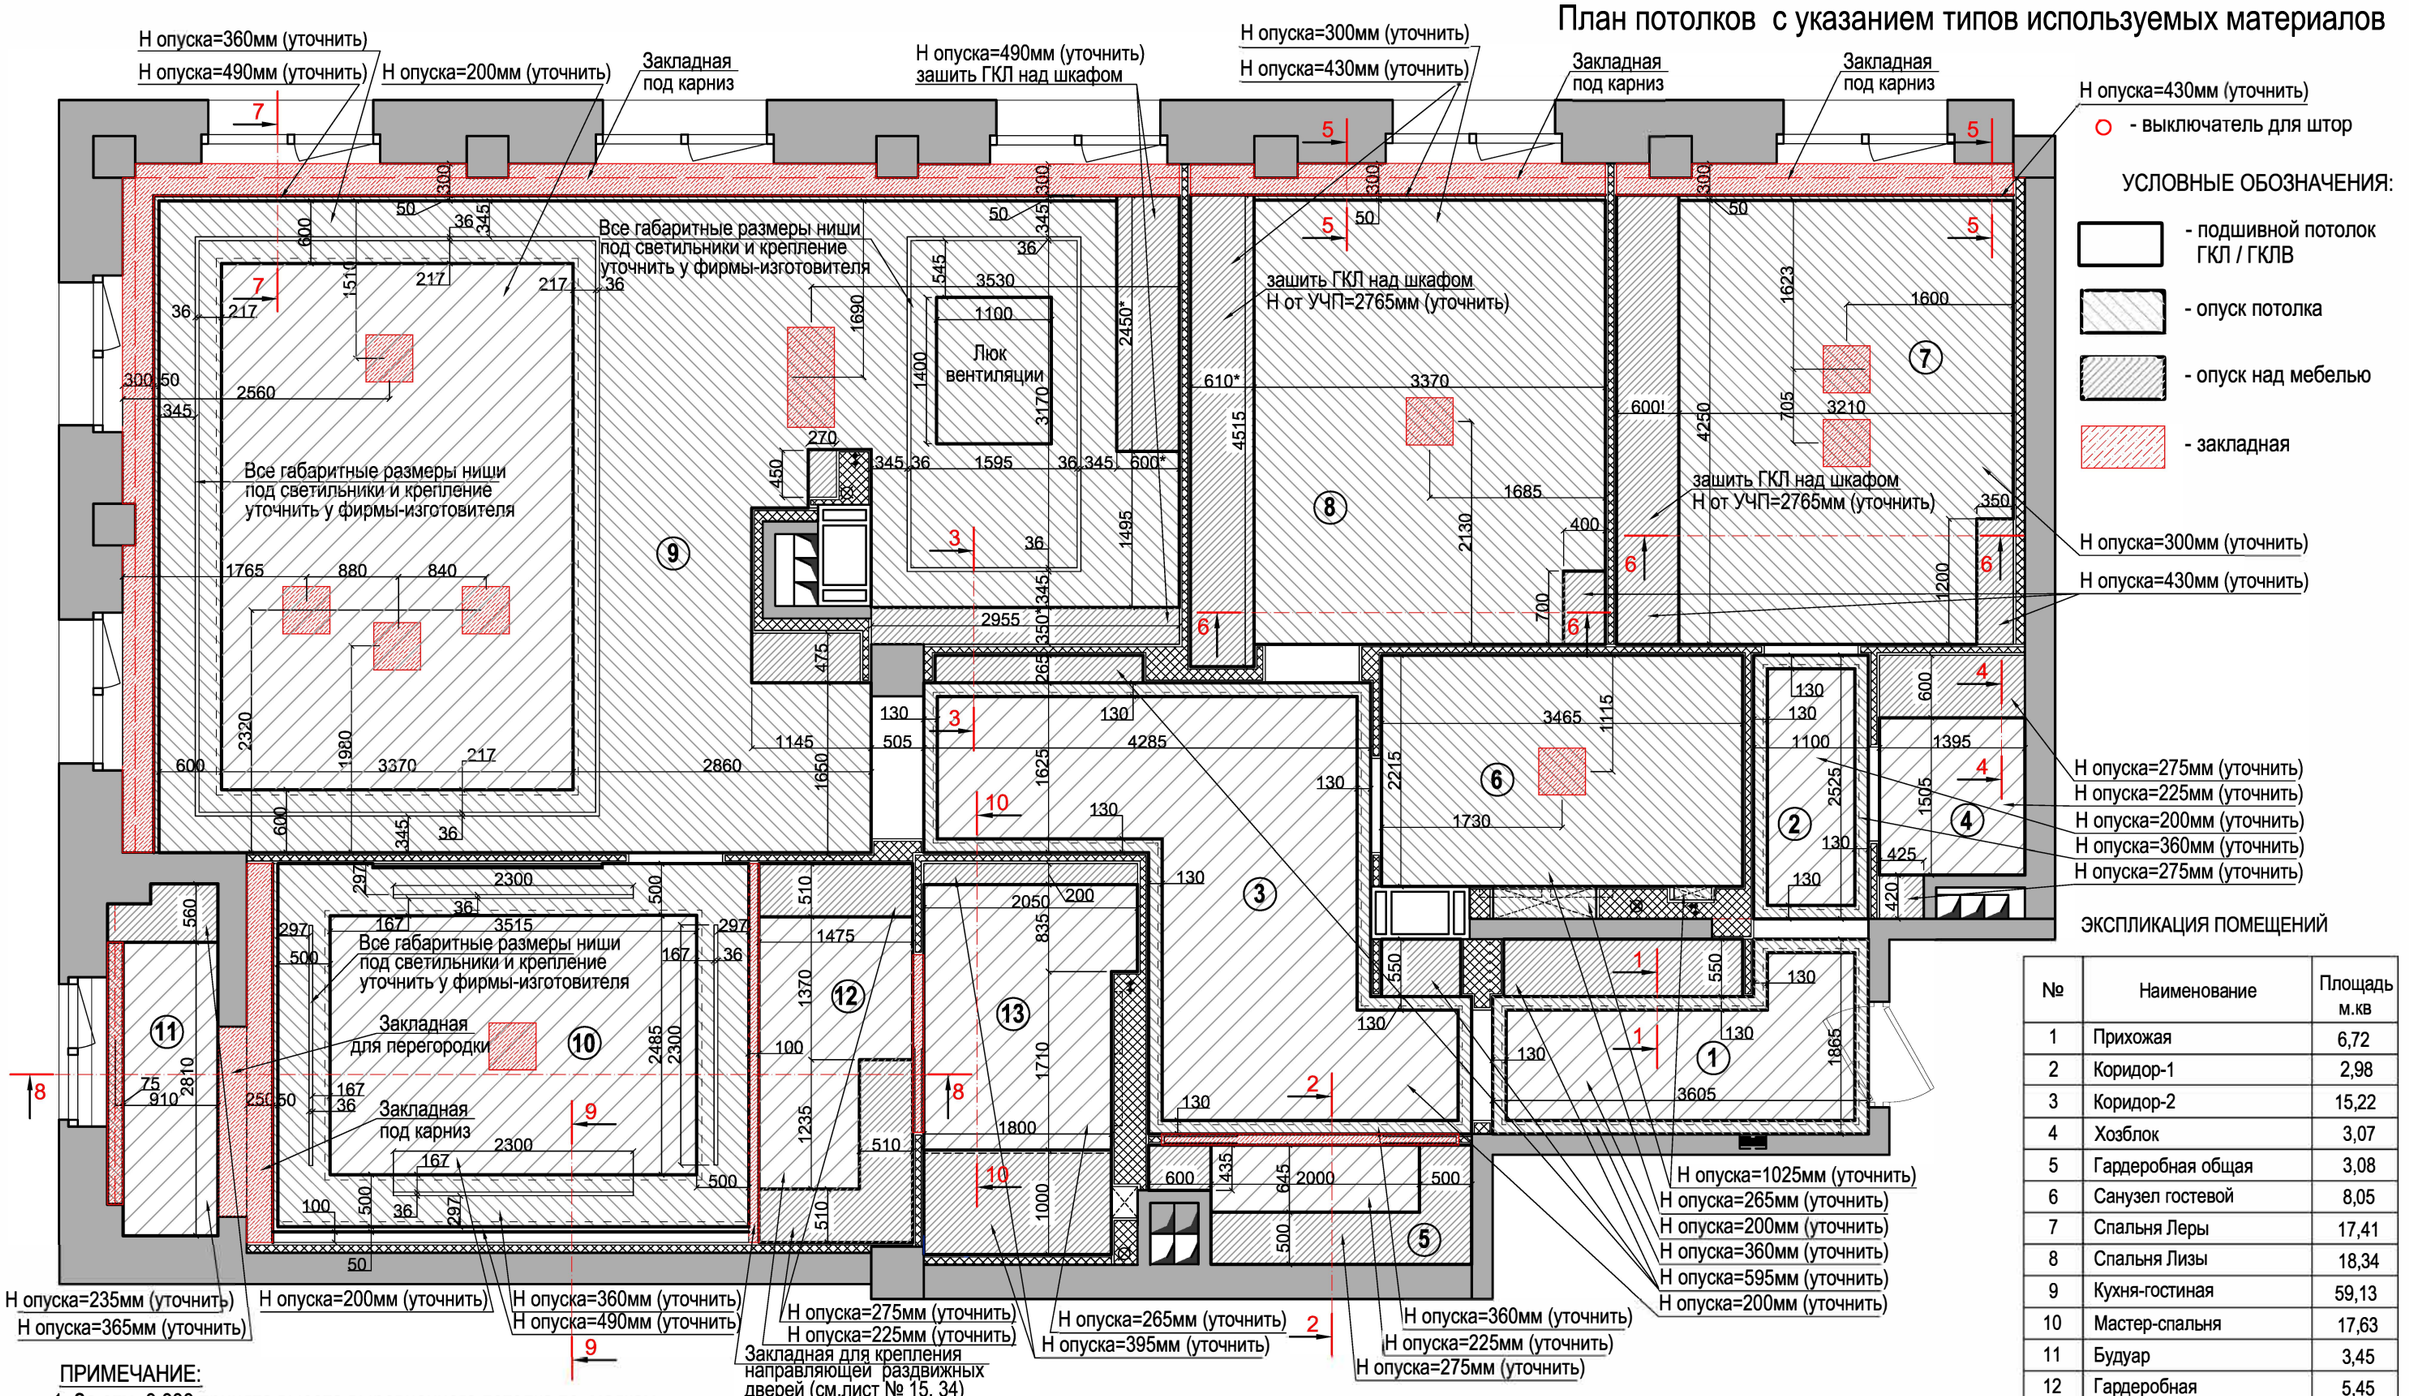

ЭКСПЛИКАЦИЯ ПОМЕЩЕНИЙ

№	Наименование	Площадь м.кв
1	Прихожая	6,72
2	Коридор-1	2,98
3	Коридор-2	15,22
4	Хозблок	3,07
5	Гардеробная общая	3,08
6	Санузел гостевой	8,05
7	Спальня Леры	17,41
8	Спальня Лизы	18,34
9	Кухня-гостиная	59,13
10	Мастер-спальня	17,63
11	Будуар	3,45
12	Гардеробная	5,45
13	Ванная комната	6,97
	ИТОГ	167,5

ПРИМЕЧАНИЕ:


1. За отм. 0.000 принята высота выровненного потолка по маякам
2. Отметки высот указаны от уровня выровненного потолка
3. Потолок выполнить из ГКЛ / ГКЛВ (во влажных зонах) по металлическому каркасу.
4. Предусмотреть закладные детали в потолке для крепления осветительного оборудования, в соответствии с рекомендациями поставщика.
5. Все узлы и конструкторские решения по потолочным конструкциям носят рекомендательный характер.
6. Размеры ниш для встройки светильников и привязки уточнить после выбора моделей светильников
7. Все указанные размеры необходимо уточнить по месту.
8. Предусмотреть подвод гофрированной трубы от вентиляционного отверстия к вытяжке под потолком. Выпуск сделать на высоте верхних кухонных шкафов, размеры уточнить у поставщика кухни. Глубину и высоту зашивки над кухней уточнить.
9. Смотреть совместно с ТЗ на светильники и проектом вентиляции.
10. Потолки окрасить акриловой краской для потолка, цвет, марку и фирму-изготовитель уточнить по месту
12. Размеры со знаком " * " показаны условно. Высота потолка уточняется на месте.
13. Смонтировать систему вентиляции и кондиционирования ,согласно проекту поставщика оборудования.

!!!.Выполнить шумоизоляцию всех потолков


Изм.	Кол.уч	Лист	№док.	Дата	Дизайн-проект отделки квартиры по адресу: г.Санкт-Петербург, ЖК "Верона"			
					План потолков с указанием типов используемых материалов			
Дизайнер		Резцова Н.			Масштаб	Стадия	Лист	Листов
Заказчик					М 1:60	РП	АИ-13	36


REZTSOVA
LUXURY DESIGN


Развертка стен. Спальня Леры

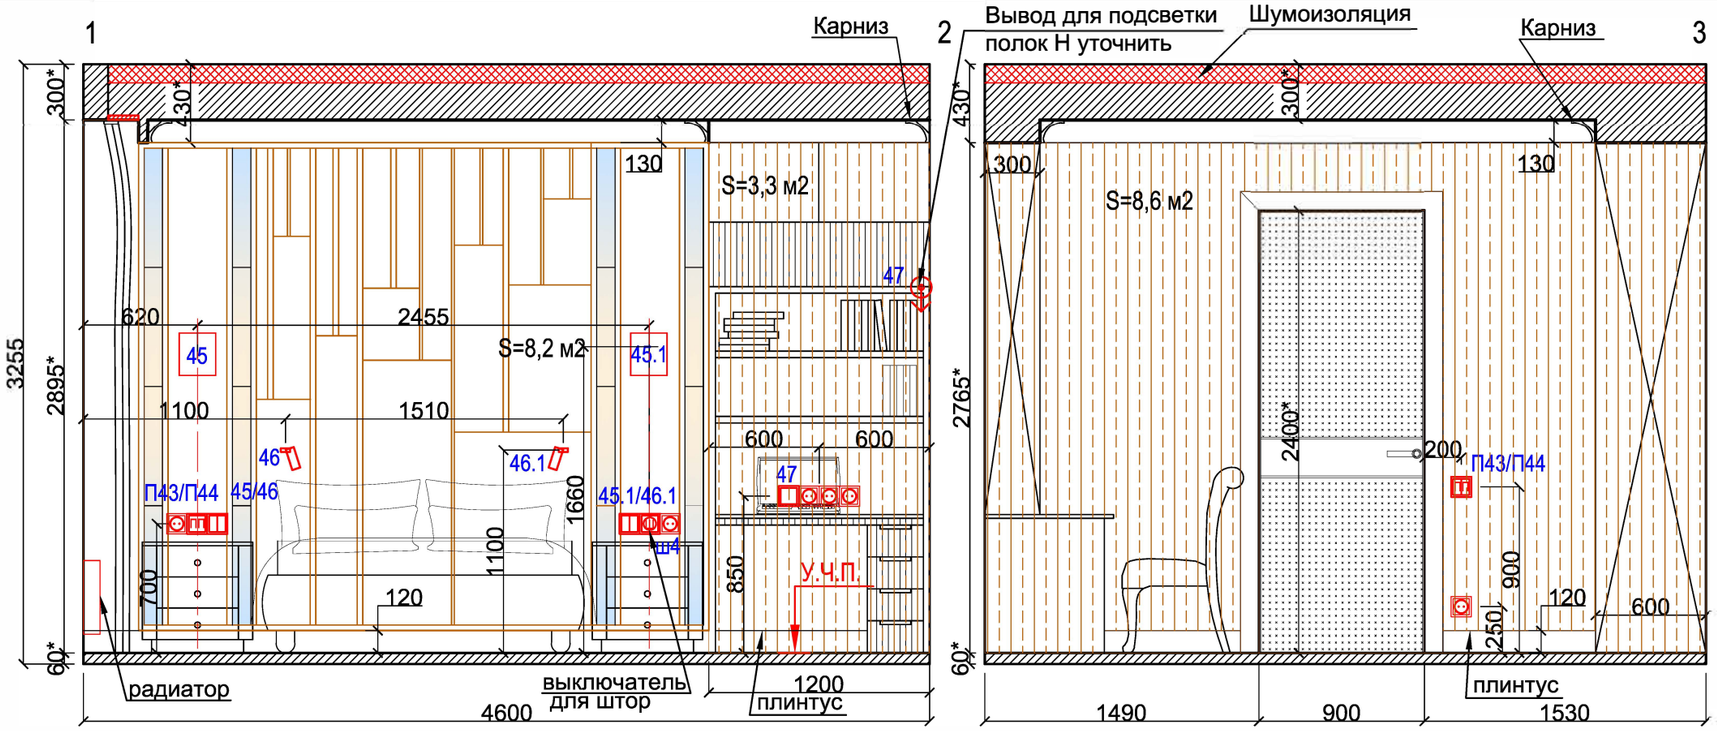

Фрагмент стены с отделкой над кроватью

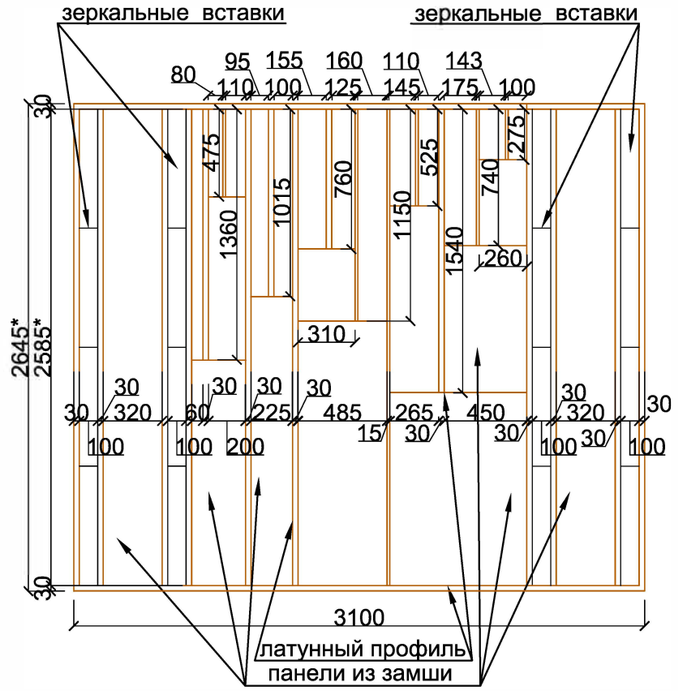

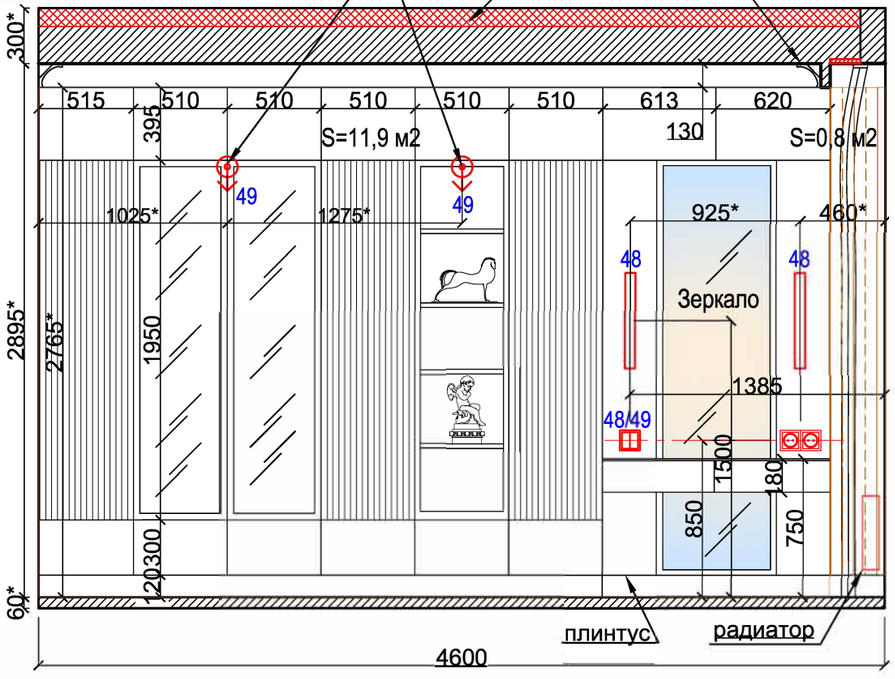

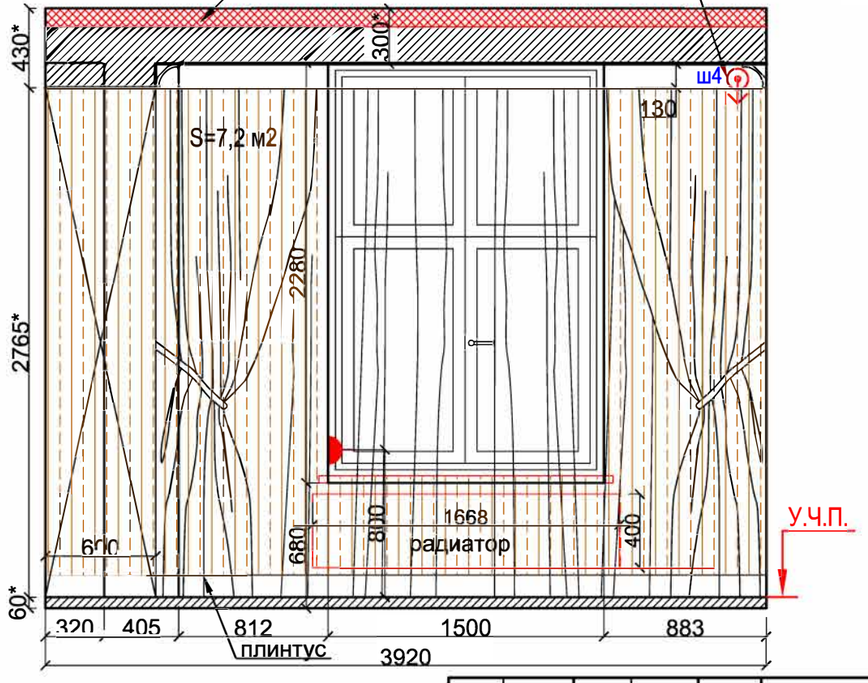

УСЛОВНЫЕ ОБОЗНАЧЕНИЯ:

Стены:

- Настенное декоративное покрытие Тип 1 S=19,9 + S(оконные откосы) 1,2М2
- Покраска Тип 1 S=11,9 М2
- панель из замши Тип 2 S=8,2 М2
- 30 — латунный профиль Тип 1 - 13,5 м.п.
- 15 — латунный профиль Тип 2 - 5,8 м.п.
- зеркальные вставки S=1,2 М2

Примечание:

1. Все высоты даны от уровня "чистого" пола
2. Размеры со знаком " * " показаны условно.
3. Высота потолка уточняется, после разработки проекта по вентиляции и кондиционирования фирмой-поставщиком.
4. См.совместно с листом АИ-23

Изм.	Кол.уч.	Лист	№док.	Дата
Дизайнер		Резцова Н.		
Заказчик				

Дизайн-проект отделки квартиры по адресу:
г. Сан кт-Петербург,
ЖК "Верона"

Развертка стен. Спальня Леры

Масштаб	Стадия	Лист	Листов
М 1:35	РП	АИ-30	36

REZTSOVA
LUXURY DESIGN

ВЕДОМОСТЬ ОТДЕЛКИ ПОМЕЩЕНИЙ

Ведомость отделки помещений

Наименование		Потолки		Стены и перегородки		Пол	
		S, кв.м	Вид отделки	S, кв.м	Вид отделки	S, кв.м	Тип пола
1	2	3	4	5	6	7	8
1	Прихожая	6,7 11,0 м.п. 10,0 м.п.	Гипсокартон, окраска Карниз из гипса Тип 1 Золотой декор Тип 2	30,7 10,1 12,1 6,4 78,2 м.п. 16,8 м.п.	Настенное декоративное покрытие Тип 1 Керамогранит 1200*2400мм*6мм REX PREXIOUS-THUNDER NIGHT Тип 8 (глянец) Глянцевая панель Панель из замши Тип 1 - золотой профиль Тип 1 - молдинг Тип 1	23,1 2,1 25,3м.п. 1,4 0,8 1,0 0,2	Керамогранит 1200*2400мм*6мм REX ORIGINES OR (глянец) Тип1 Керамогранит (бордюр чер.) 50* REX PREXIOUS-THUNDER NIGHT (глянец) Тип 2 плинтус Рисунок на керамограните(ромбы) Керамогранит (бордюр черный). 40мм 30мм REX PREXIOUS- 25мм THUNDER NIGHT(глянец) 15мм
2	Коридор 1	3,0 7,3 м.п. 6,2 м.п.	Гипсокартон, окраска Карниз из гипса Тип 1 Золотой декор Тип 2				
3	Коридор 2	15,22 19,2 м.п. 18,1 м.п.	Гипсокартон, окраска Карниз из гипса Тип 1 Золотой декор Тип 2				
4	Хозблок	3,1 5,8 м.п.	Гипсокартон, окраска Карниз из гипса Тип 2	20,8	Покраска Тип 1	3,1 3,1 м.п.	Керамогранит 1200*2400мм*6мм REX ORIGINES OR (матовый) Тип 8 плинтус
5	Гардеробная общая	3,1 5,3 м.п.	Гипсокартон, окраска Карниз из гипса Тип 2	21,4	Покраска Тип 1	3,1 0,9 м.п.	Керамогранит 1200*2400мм*6мм REX ORIGINES OR (глянец) Тип1 плинтус
6	Санузел гостевой	8,1 11,4 м.п.	Влагостойкий гипрок, окраска Карниз из гипса Тип 1	28,2 5,0 4,5 м.п. 6,8 м.п.	Керамогранит 1200*2800мм*6мм Тип 1 REX I CLASSIC-CALACATA GOLD (глянец) Керамогранит 1200*2400мм*6мм Тип 2 REX ETOILE SYMPHONE (глянец) - латунный профиль Тип 1 - латунный профиль Тип 2	7,7 0,3	Керамогранит 1200*2400мм*6мм REX I CLASSIC-CALACATA GOLD (матовый) Тип 3 Керамогранит (бордюр чер.) 50* REX PREXIOUS-THUNDER NIGHT (глянец) Тип 2
7	Спальня Леры	17,4 15,0 м.п. 14,0 м.п.	Гипсокартон, окраска Карниз из гипса Тип 1 Золотой декор Тип 3	19,9+1,2 11,9 8,2 13,5 м.п. 5,8 м.п. 1,2	Настенное декоративное покрытие Тип 1 Покраска Тип 1 Панель из замши Тип 2 - латунный профиль Тип 4 - латунный профиль Тип 5 Зеркальные вставки	17,5 12,5 м.п.	Инженерная доска Дуб Селект, Французская елка Тип 5 15*120*590-2000мм, мелк. браш, инд. выкрас Pearl Dubai плинтус
8	Спальня Лизы	18,3 15,2 м.п. 14,2 м.п.	Гипсокартон, окраска Карниз из гипса Тип 1 Золотой декор Тип 3	19,3+1,2 11,4 4,9 2,0 33,6 м.п. 2,0	Настенное декоративное покрытие Тип 2 Покраска Тип 1 Панель из замши Тип 3 Керамогранит 1200*2800мм Тип 6 ABK Sensi up (Breccia Melance) - латунный профиль Тип 4 -зеркальные вставки	18,7 12,6 м.п.	Инженерная доска Дуб Селект, Французская елка Тип 5 15*120*590-2000мм, мелк. браш, инд. выкрас Pearl Dubai плинтус
9	Кухня-гостиная	60,0 37,4 м.п. 15,5 м.п. 28,7 м.п. 16,8 м.п.	Гипсокартон, окраска Карниз из гипса Тип 1 Рефленый декор Золотой декор Тип 1 Золотой декор Тип 2	46,0+6,0 9,3 4,5 6,7 32,7 м.п. 2,6	Настенное декоративное покрытие Тип 1 Керамогранит 1200*2400мм*6мм REX ORIGINES OR (глянец) Тип 7 Керамогранит 1200*2400мм*6мм REX PREXIOUS-THUNDER NIGHT Тип 8 (глянец) - глянцевая панель - золотой профиль Тип 1 - зеркало	59,3 1,8 20,3м.п.	Керамогранит 1200*2400мм*6мм REX ORIGINES OR (глянец) Тип1 Керамогранит (бордюр чер.) 50* REX PREXIOUS-THUNDER NIGHT (глянец) Тип 2 плинтус
10	Мастер-спальня	17,6 16,0 м.п. 10,4 м.п. 12,0 м.п.	Гипсокартон, окраска Карниз из гипса Тип 1 Декор Зеркало Золотой профиль Тип 1	48,0+1,6 14,5 5,4	Настенное декоративное покрытие Тип 1 Покраска Тип 1 Керамогранит 1200*2800мм*6мм REX ORIGINES OR (глянец) Тип 3	7,0 10,8 11,0 м.п. 4,6 м.п.	Инженерная доска Дуб Селект, Французская елка Тип 5 15*120*590-2000мм, мелк. браш, инд. выкрас Pearl Dubai Инженерная доска Дуб Селект Тип 6 15*130*400-2000мм мелк. браш, инд. выкрас Pearl Dubai Профиль золото 25 мм плинтус
11	Будуар	3,5 7,4 м.п.	Гипсокартон, окраска Карниз из гипса Тип 1	5,4 м.п.	- золотой профиль	3,9 5,4 м.п.	Ковролин Тип 7 плинтус
12	Гардеробная	5,5 8,2 м.п.	Гипсокартон, окраска Карниз из гипса Тип 2			5,5	Инженерная доска Дуб Селект Тип 6 15*130*400-2000мм мелк. браш, инд. выкрас Pearl Dubai
13	Ванная	7,0 9,2 м.п.	Влагостойкий гипрок, окраска Карниз из гипса Тип 1	25,2 5,8 1,0 2,8 м.п. 2,6 м.п.	Керамогранит 1200*2800мм*6мм REX ORIGINES OR (глянец) Тип 3 Керамогранит 1200*2800мм*6мм Тип 4 REX PREXIOUS-THUNDER NIGHT (глянец) Керамогранит 1200*2800мм*6мм Тип 5 REX PREXIOUS-THUNDER NIGHT(матовый) - латунный профиль Тип 3 - латунный профиль Тип 2	5,2 1,8	Керамогранит 1200*2400мм*6мм Тип 8 REX ORIGINES OR (матовый) Керамогранит 1200*2400*6мм Тип 4 REX PREXIOUS-THUNDER NIGHT (матовый)

Примечание:

1. Все данные указаны без учета запаса.

Изм.	Кол.уч.	Лист	№док.	Дата	Дизайн-проект отделки квартиры по адресу: г.Санкт-Петербург, ЖК "Верона"			
					Ведомость отделки помещений			
Дизайнер		Резцова Н.			Масштаб	Стадия	Лист	Листов
Заказчик					М 1:0	РП	АИ-36	36

REZTSOVA
LUXURY DESIGN

REZTSOVA
LUXURY DESIGN



Проект квартиры ЖК “ВЕРОНА” / Прихожая. Вид 1





Проект квартиры ЖК “ВЕРОНА” / Коридор2. Вид 3/4

REZTSOVA
LUXURY DESIGN



Проект квартиры ЖК “ВЕРОНА” / Кухня-гостиная. Вид 6

REZTSOVA
LUXURY DESIGN







Проект квартиры ЖК “ВЕРОНА” / Хозблок. Вид 1/2/3